



Правый фронтон

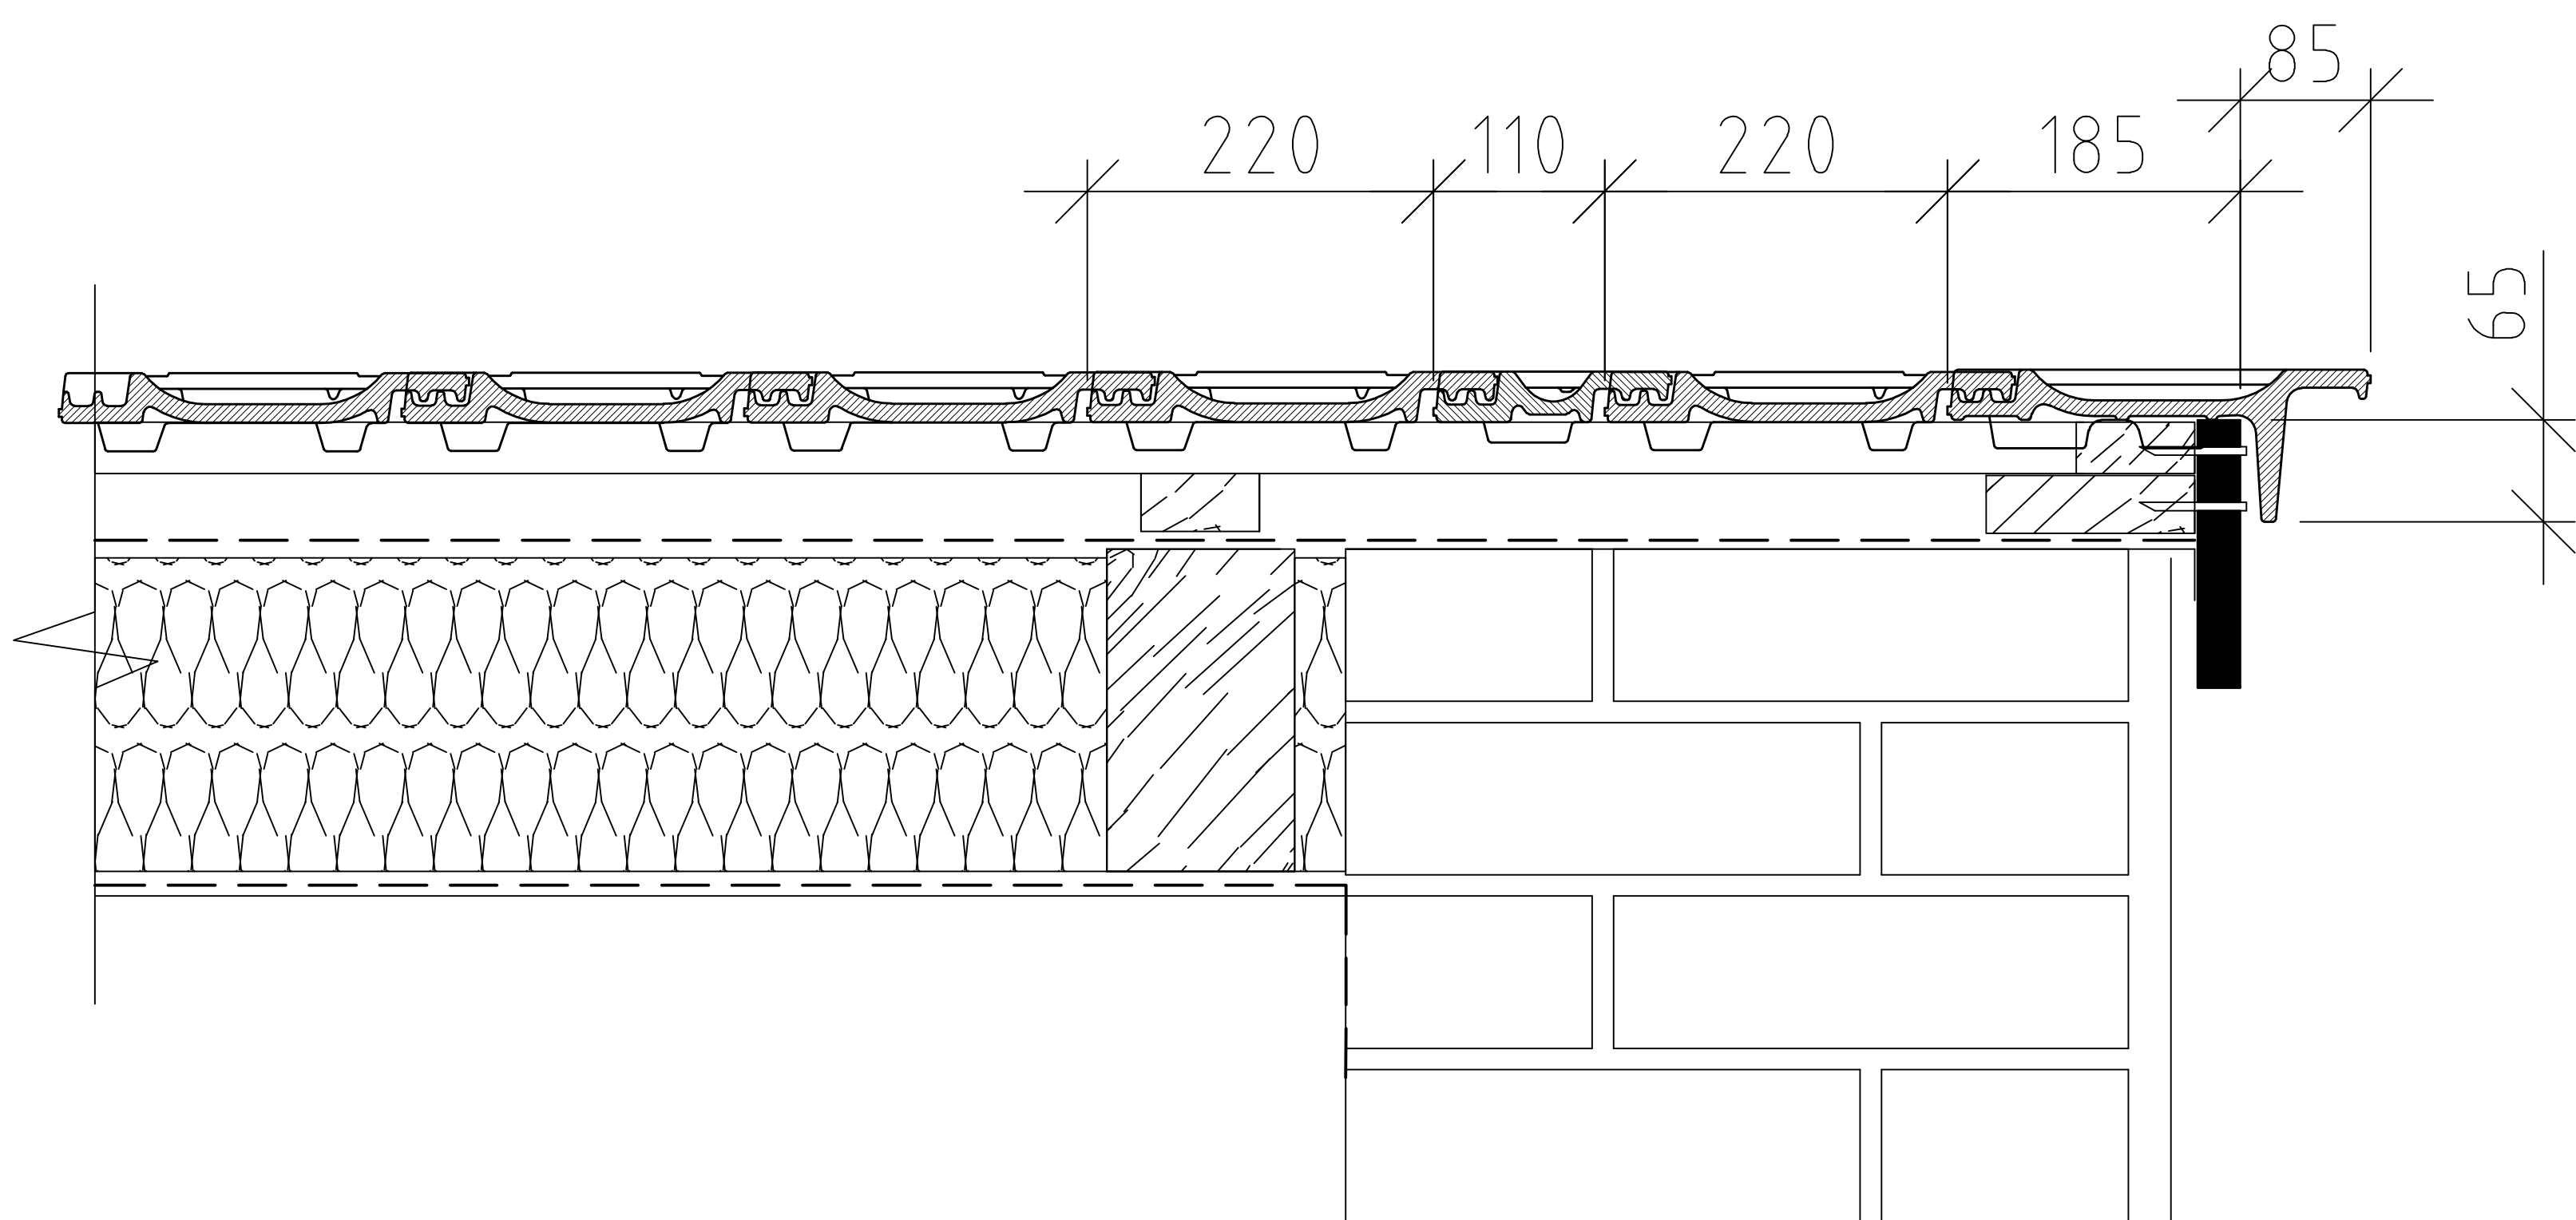

Левый фронтон

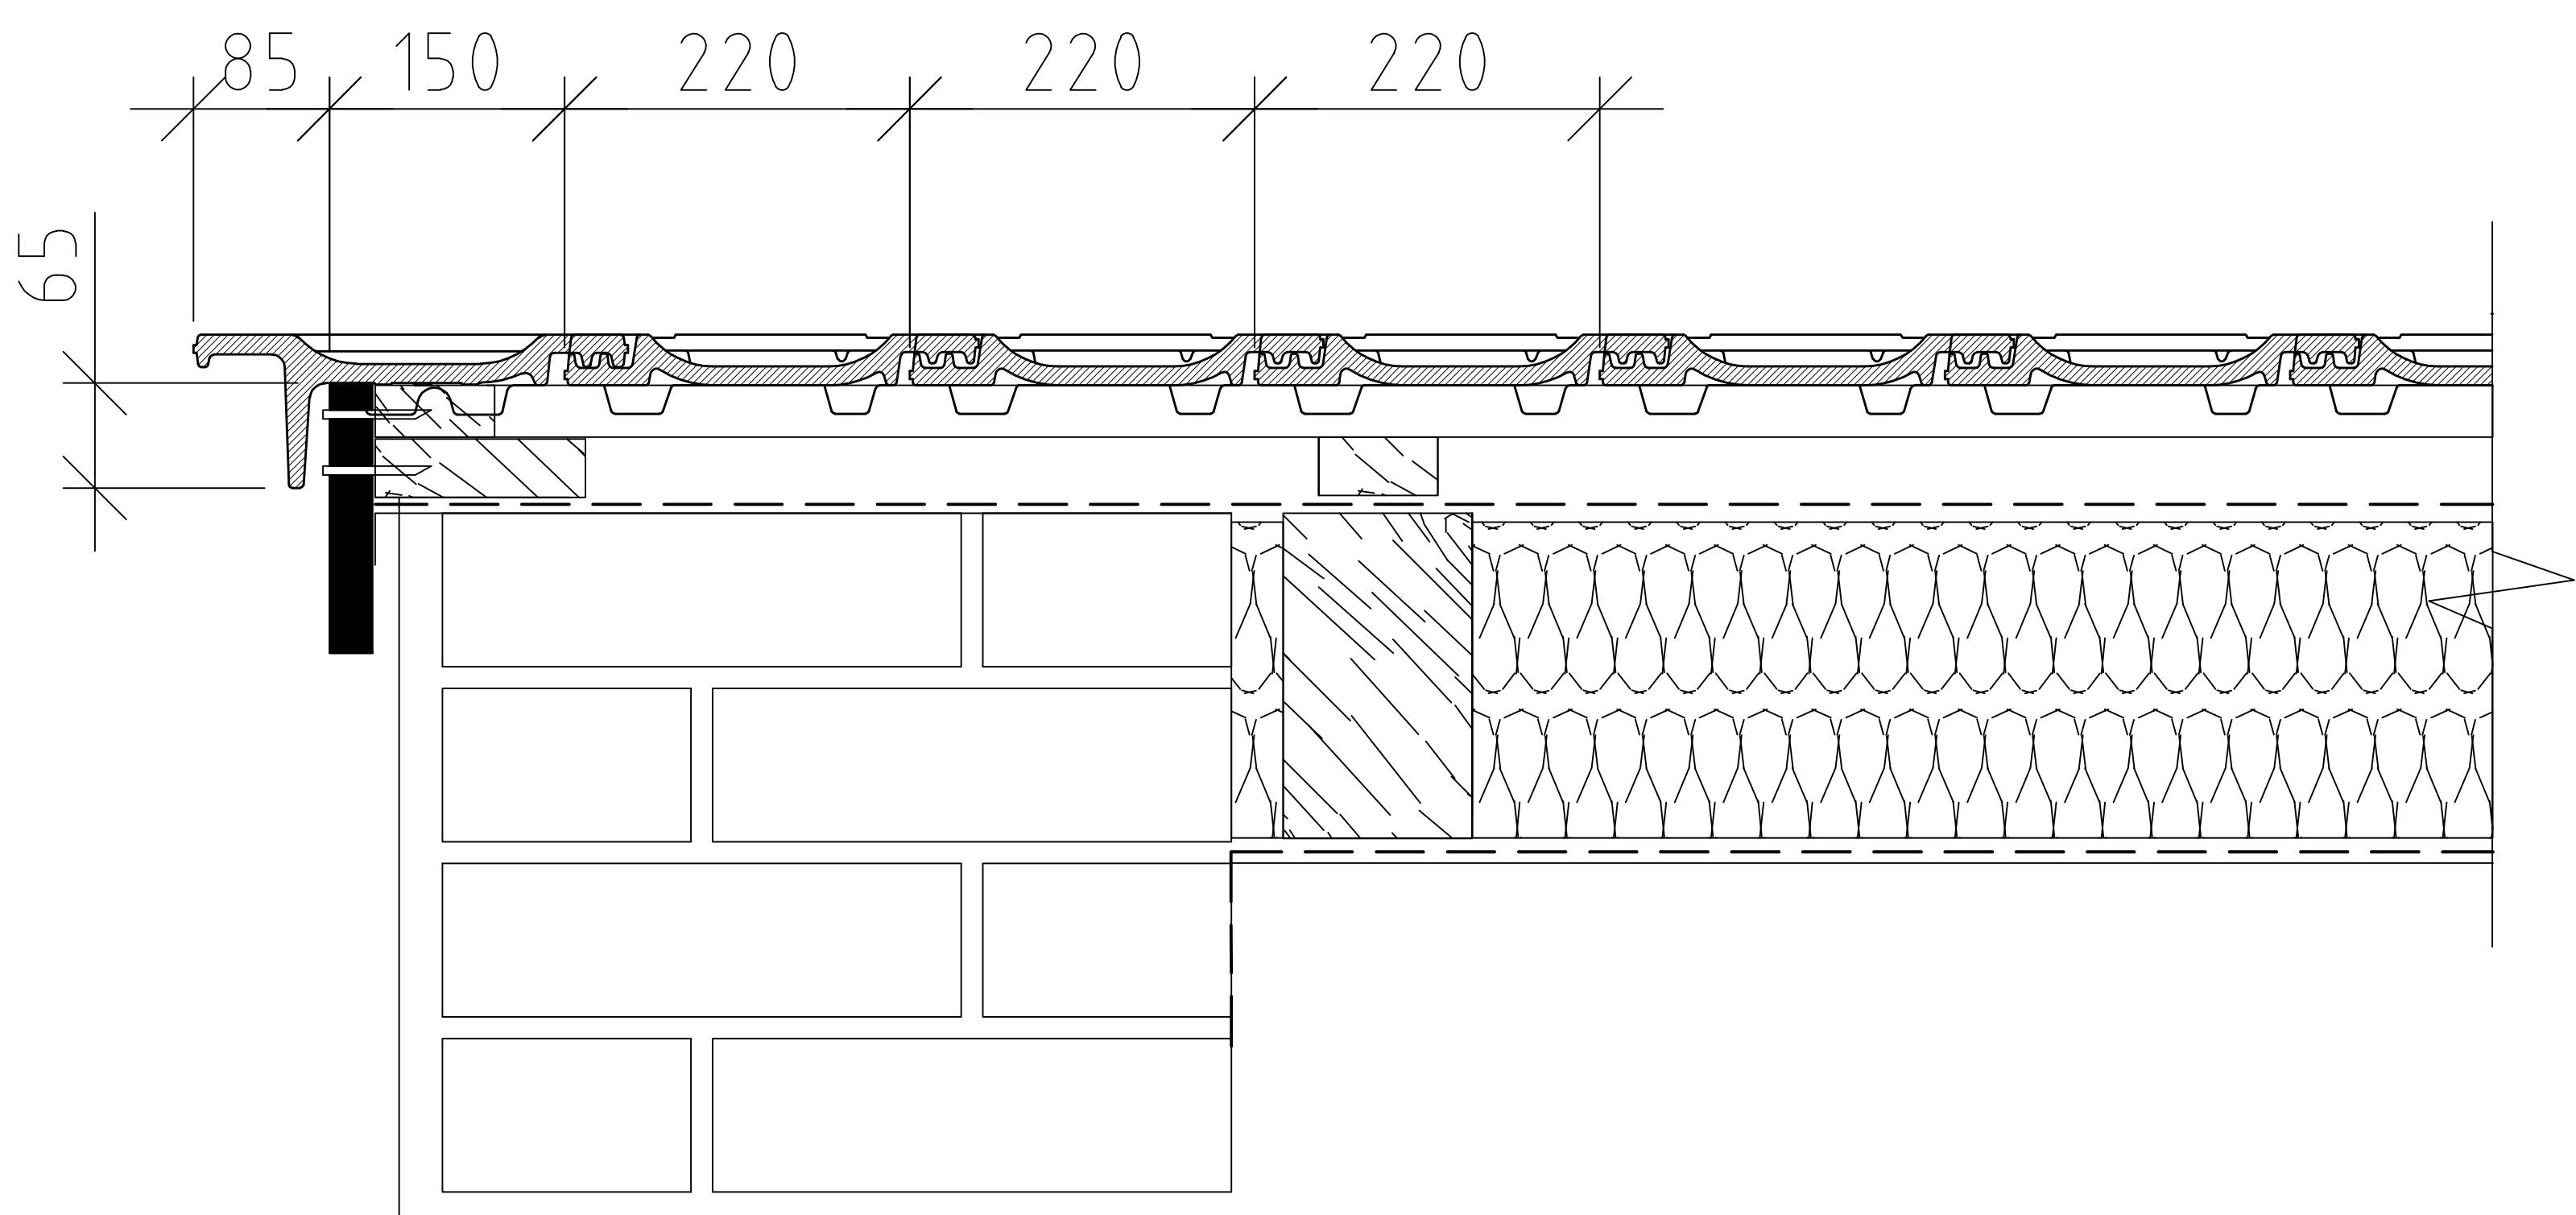

Примечание:
1. Смотреть согласно со всеми листами проекта;
2. Возможен вариант применения половинчатой черепицы.

Creaton Terra Optima

Изм.	Кол.Уч.	Лист	N док.	Подп.	Дата

Вид правого и левого фронтона.
Полезная ширина черепиц.

Стадия	Лист	Листов
РД		

Dr. SCHIEFER