


Сечение по кровле с вентиляционной черепицей

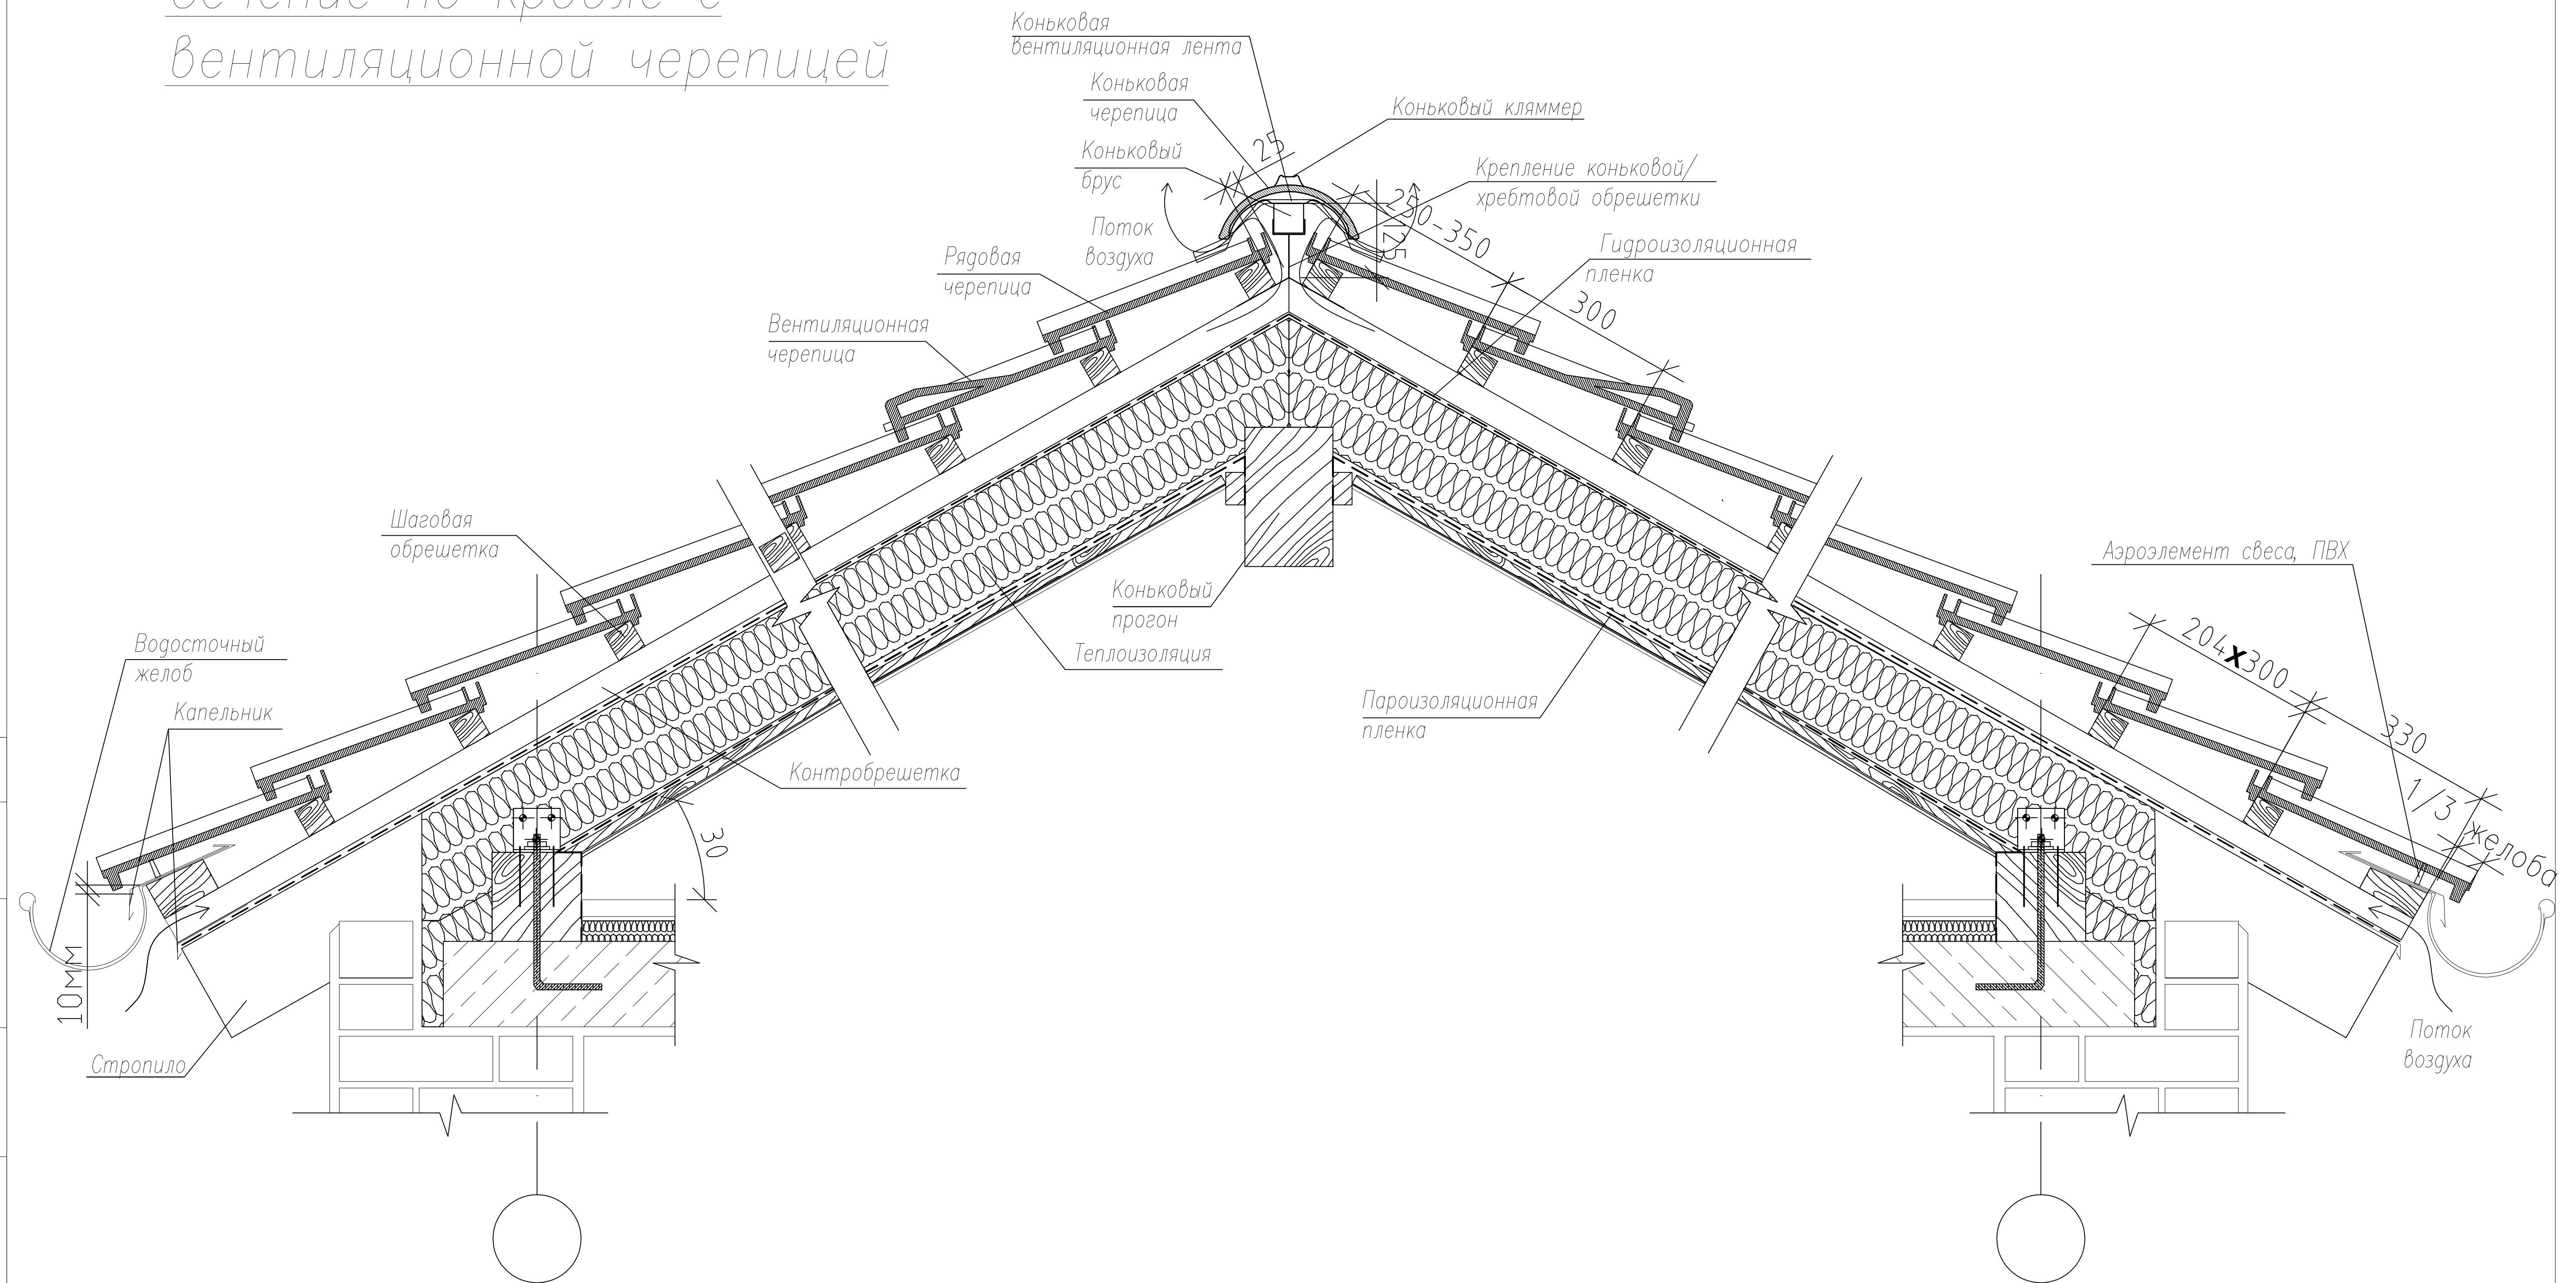

Примечание

1. Вентиляция осуществляется при помощи вентиляционной черепицы. Вентиляционное сечение 9 см^2 /на одну черепицу;
2. Расчет количества черепиц сделан по среднему шагу обрешетки 300 мм, принятому для данного вида черепицы;
3. Край рядовой черепицы должен выходить от края начального бруса обрешетки на величину $\frac{1}{3}$ от диаметра водосточного желоба;
4. При монтаже смотреть со всеми листами данного проекта.

						Дасаро			
Изм.	Кол.Уч.	Лист	N док.	Погн.	Дата				
						Сечение по кровле с вентиляционной черепицей	Стадия	Лист	Листов
							РД		
							Dr. SCHIEFER		