


Сечение по кровле с вентиляционной черепицей

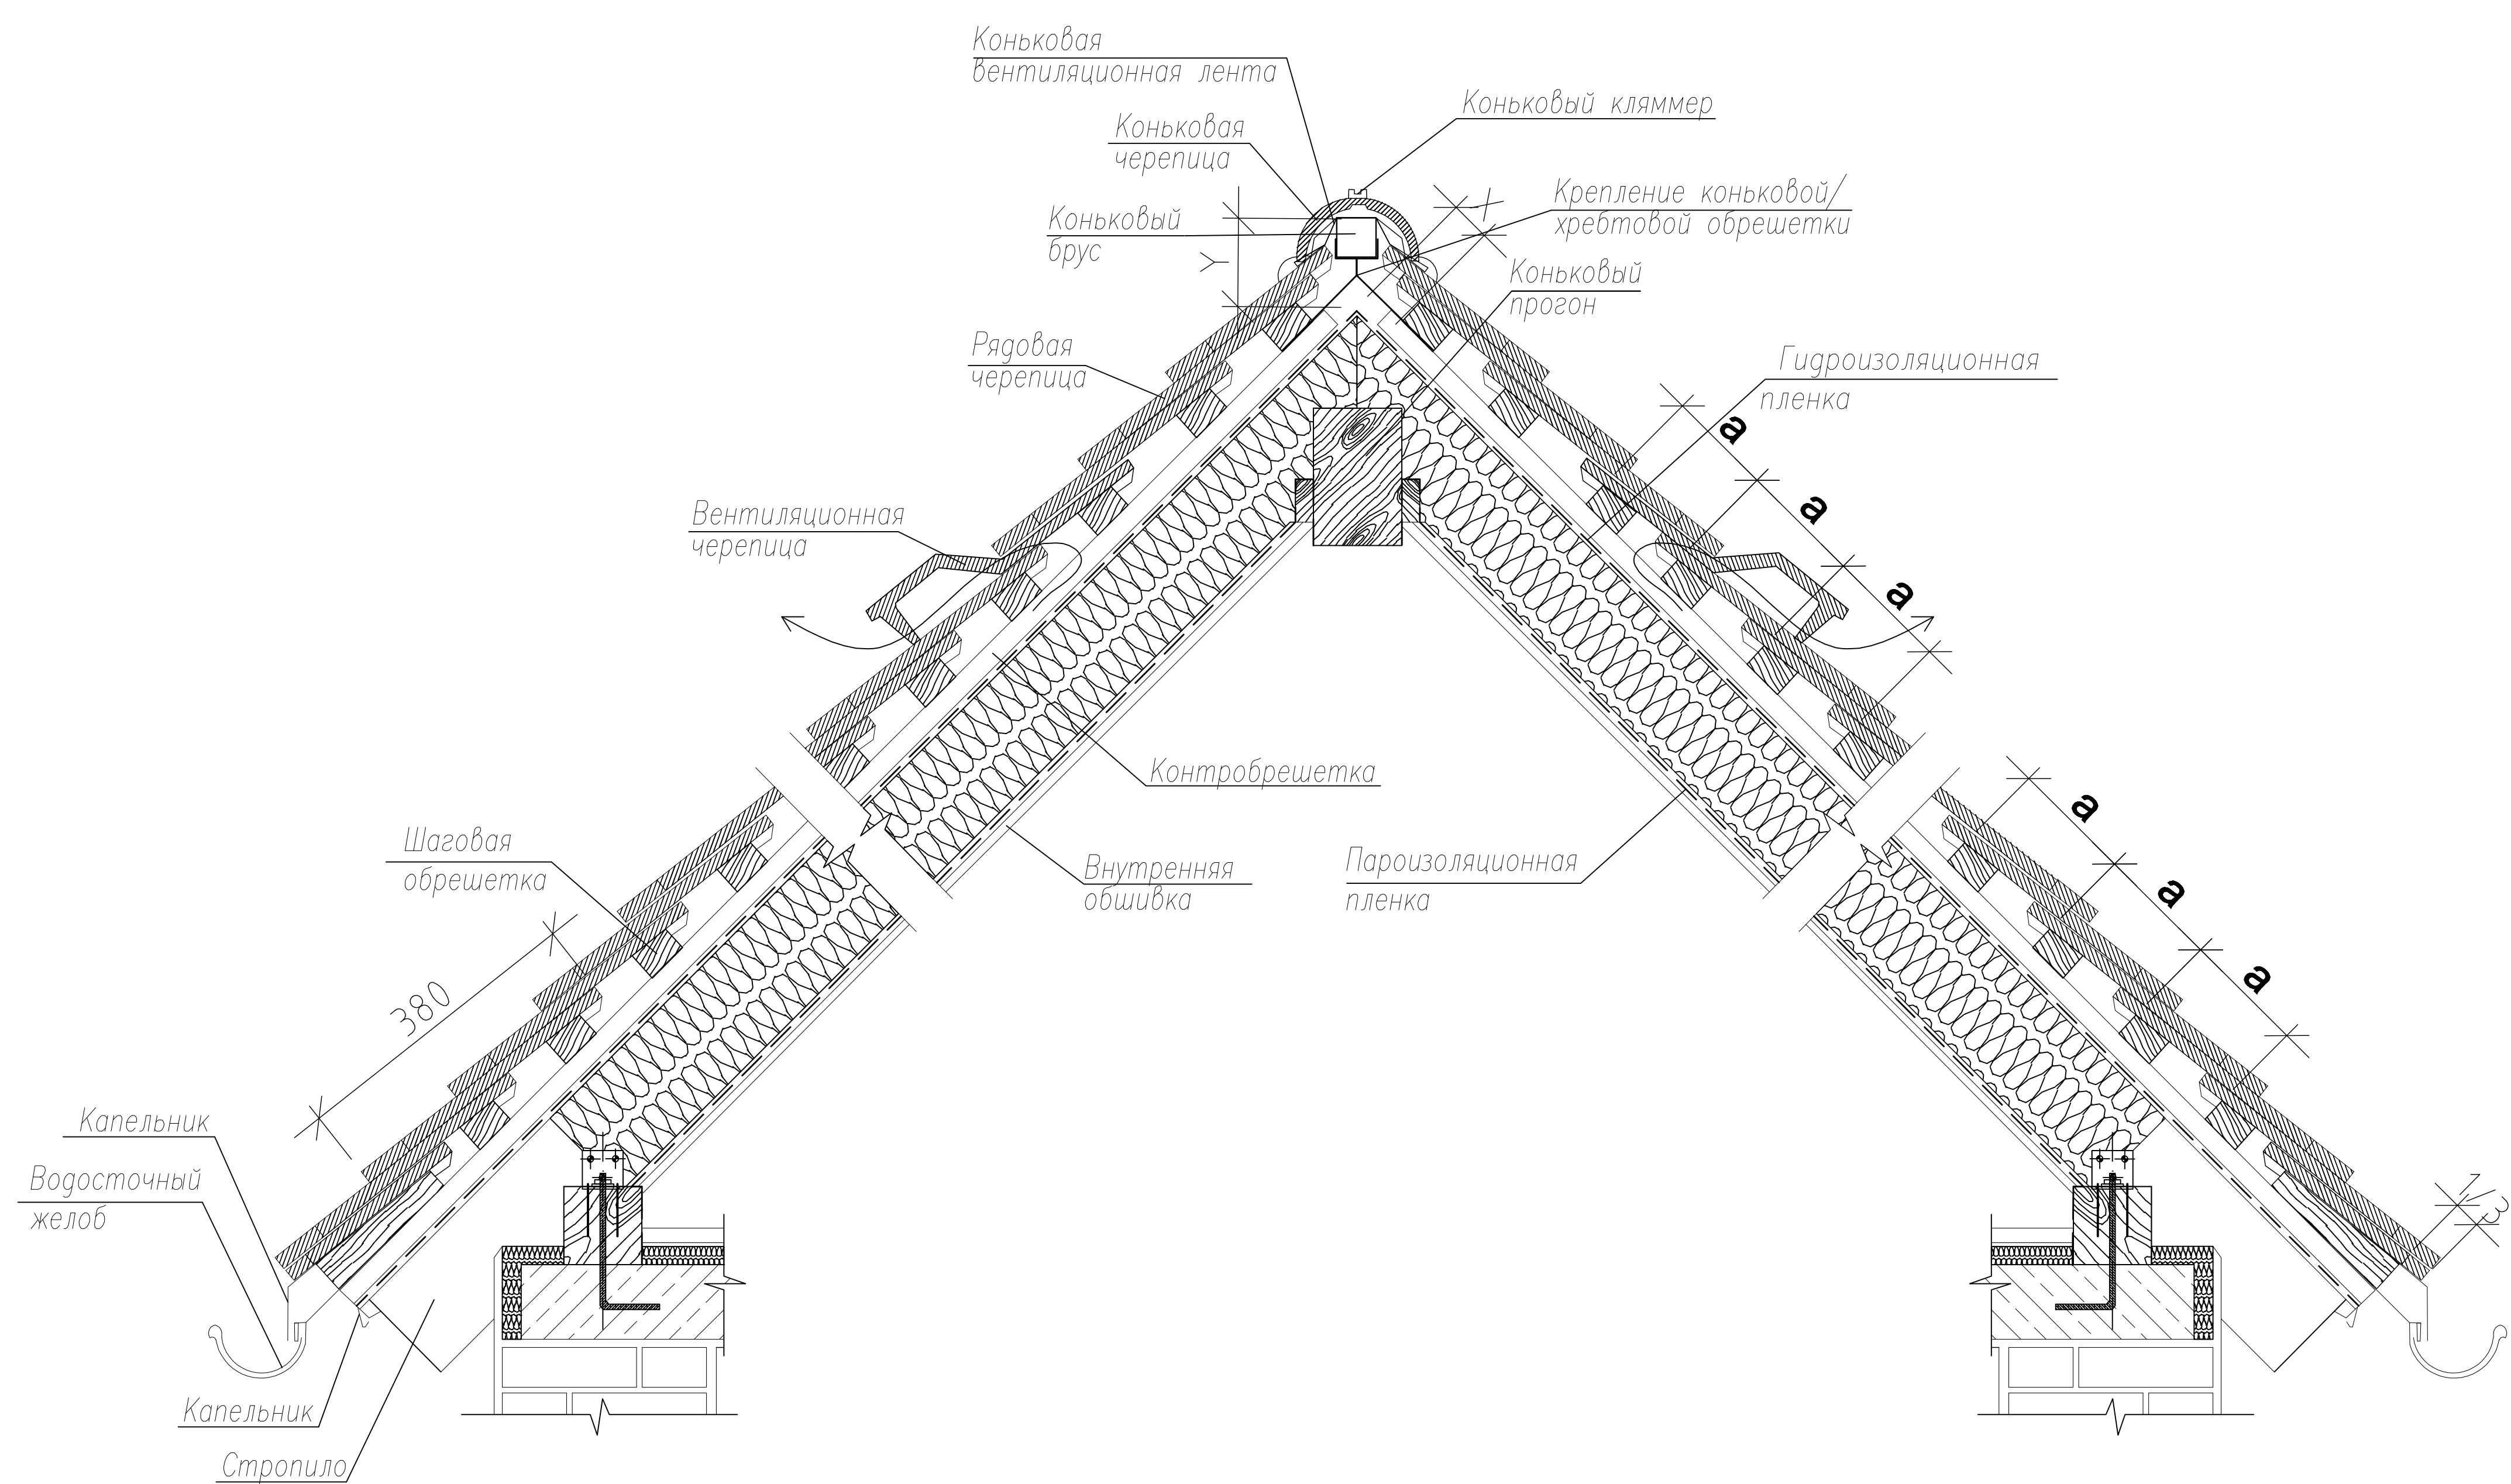

Примечание:

1. Вентиляция кровли осуществляется при помощи вентиляционной черепицы;
2. Расчет количества материала сделан по среднему шагу обрешетки, принятому для данного вида черепицы величиной a в зависимости от угла наклона кровли;
3. Величины X, Y принимаются в зависимости от размеров обрешетки, вида конька и угла наклона;
4. При монтаже смотреть со всеми листами данного проекта.

						Meyer-holsen Biber			
Изм.	Кол.Уч.	Лист	N док.	Погн.	Дата				
						Сечение по кровле с вентиляционной черепицей	Стадия	Лист	Листов
							РД		
						Dr. SCHIEFER			

Согласованно				
Инв. N Подл.	Взам. Инв. N	Подпись и Дата		