


Сечение по кровле с подконьковой черепицей

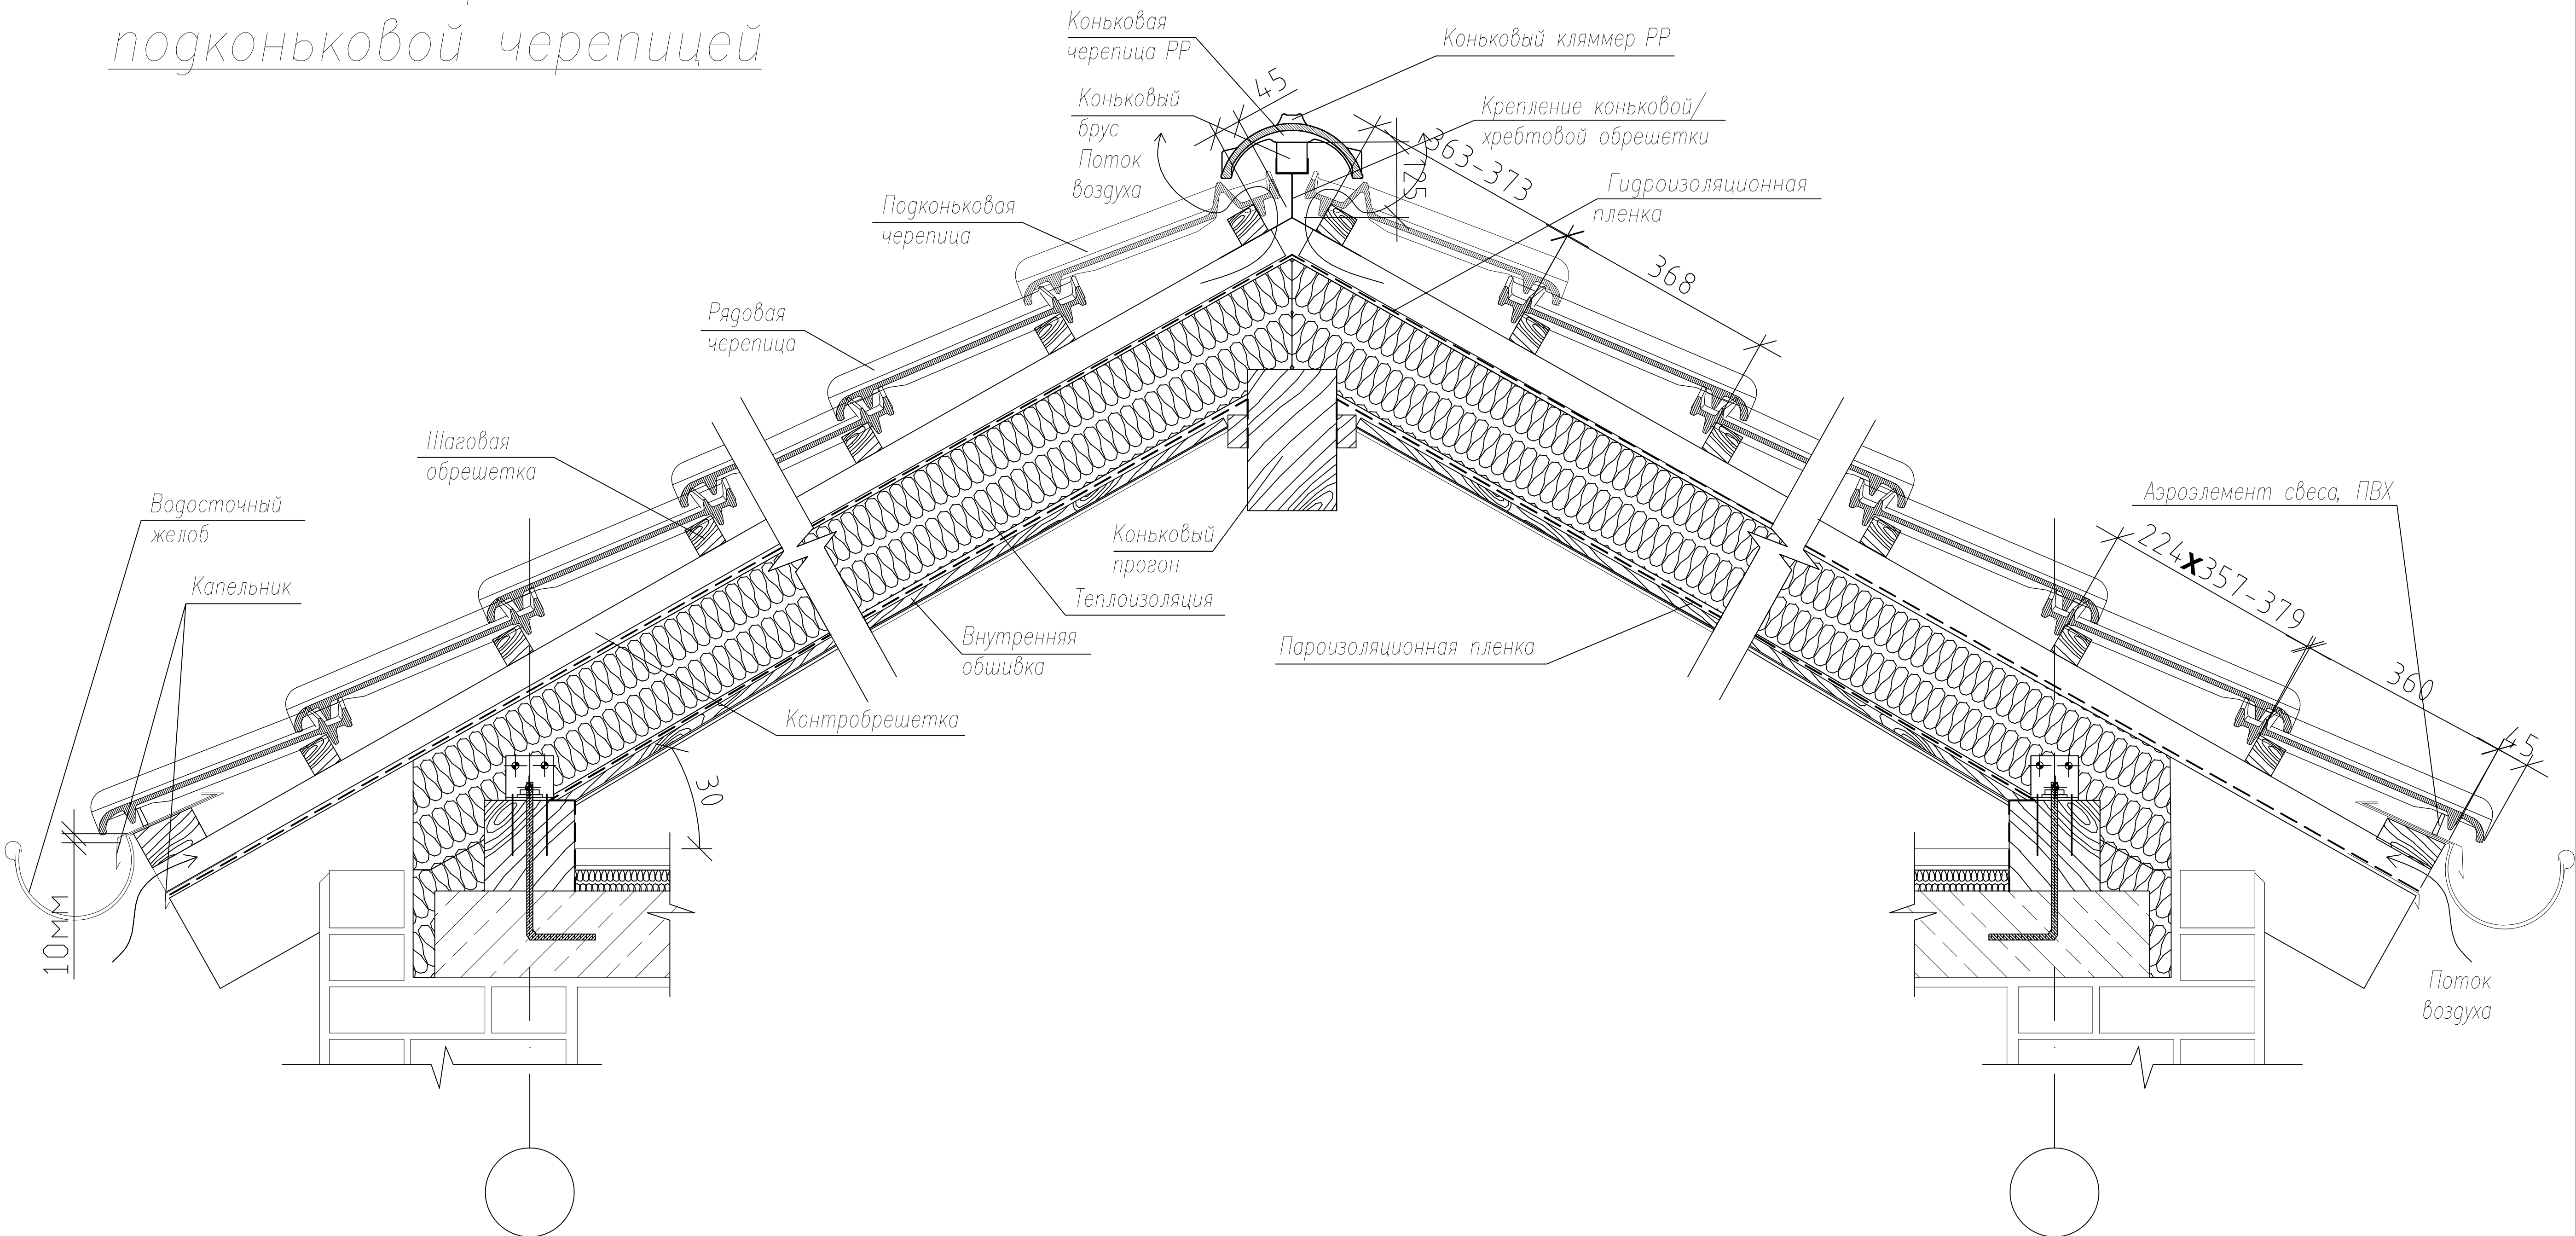

Примечание
1. Вентиляция кровли осуществляется при помощи подконьковой черепицы. Вентиляционное сечение – 230 см²/м.
2. Расчет количества черепиц сделан по среднему шагу обрешетки 368 мм, принятому для данного вида черепицы.
3. При монтаже смотреть со всеми листами данного проекта.

						Creaton - Premion			
Изм.	Кол.Уч.	Лист	N док.	Погр.	Дата	Сечение по кровле с подконьковой черепицей	Стадия	Лист	Листов
							РД		
							Dr. SCHIEFER		

Согласованно					
Инв. N	Подл.	Дата	Взам.	Инв. N	