


Сечение по кровле с подконьковой черепицей

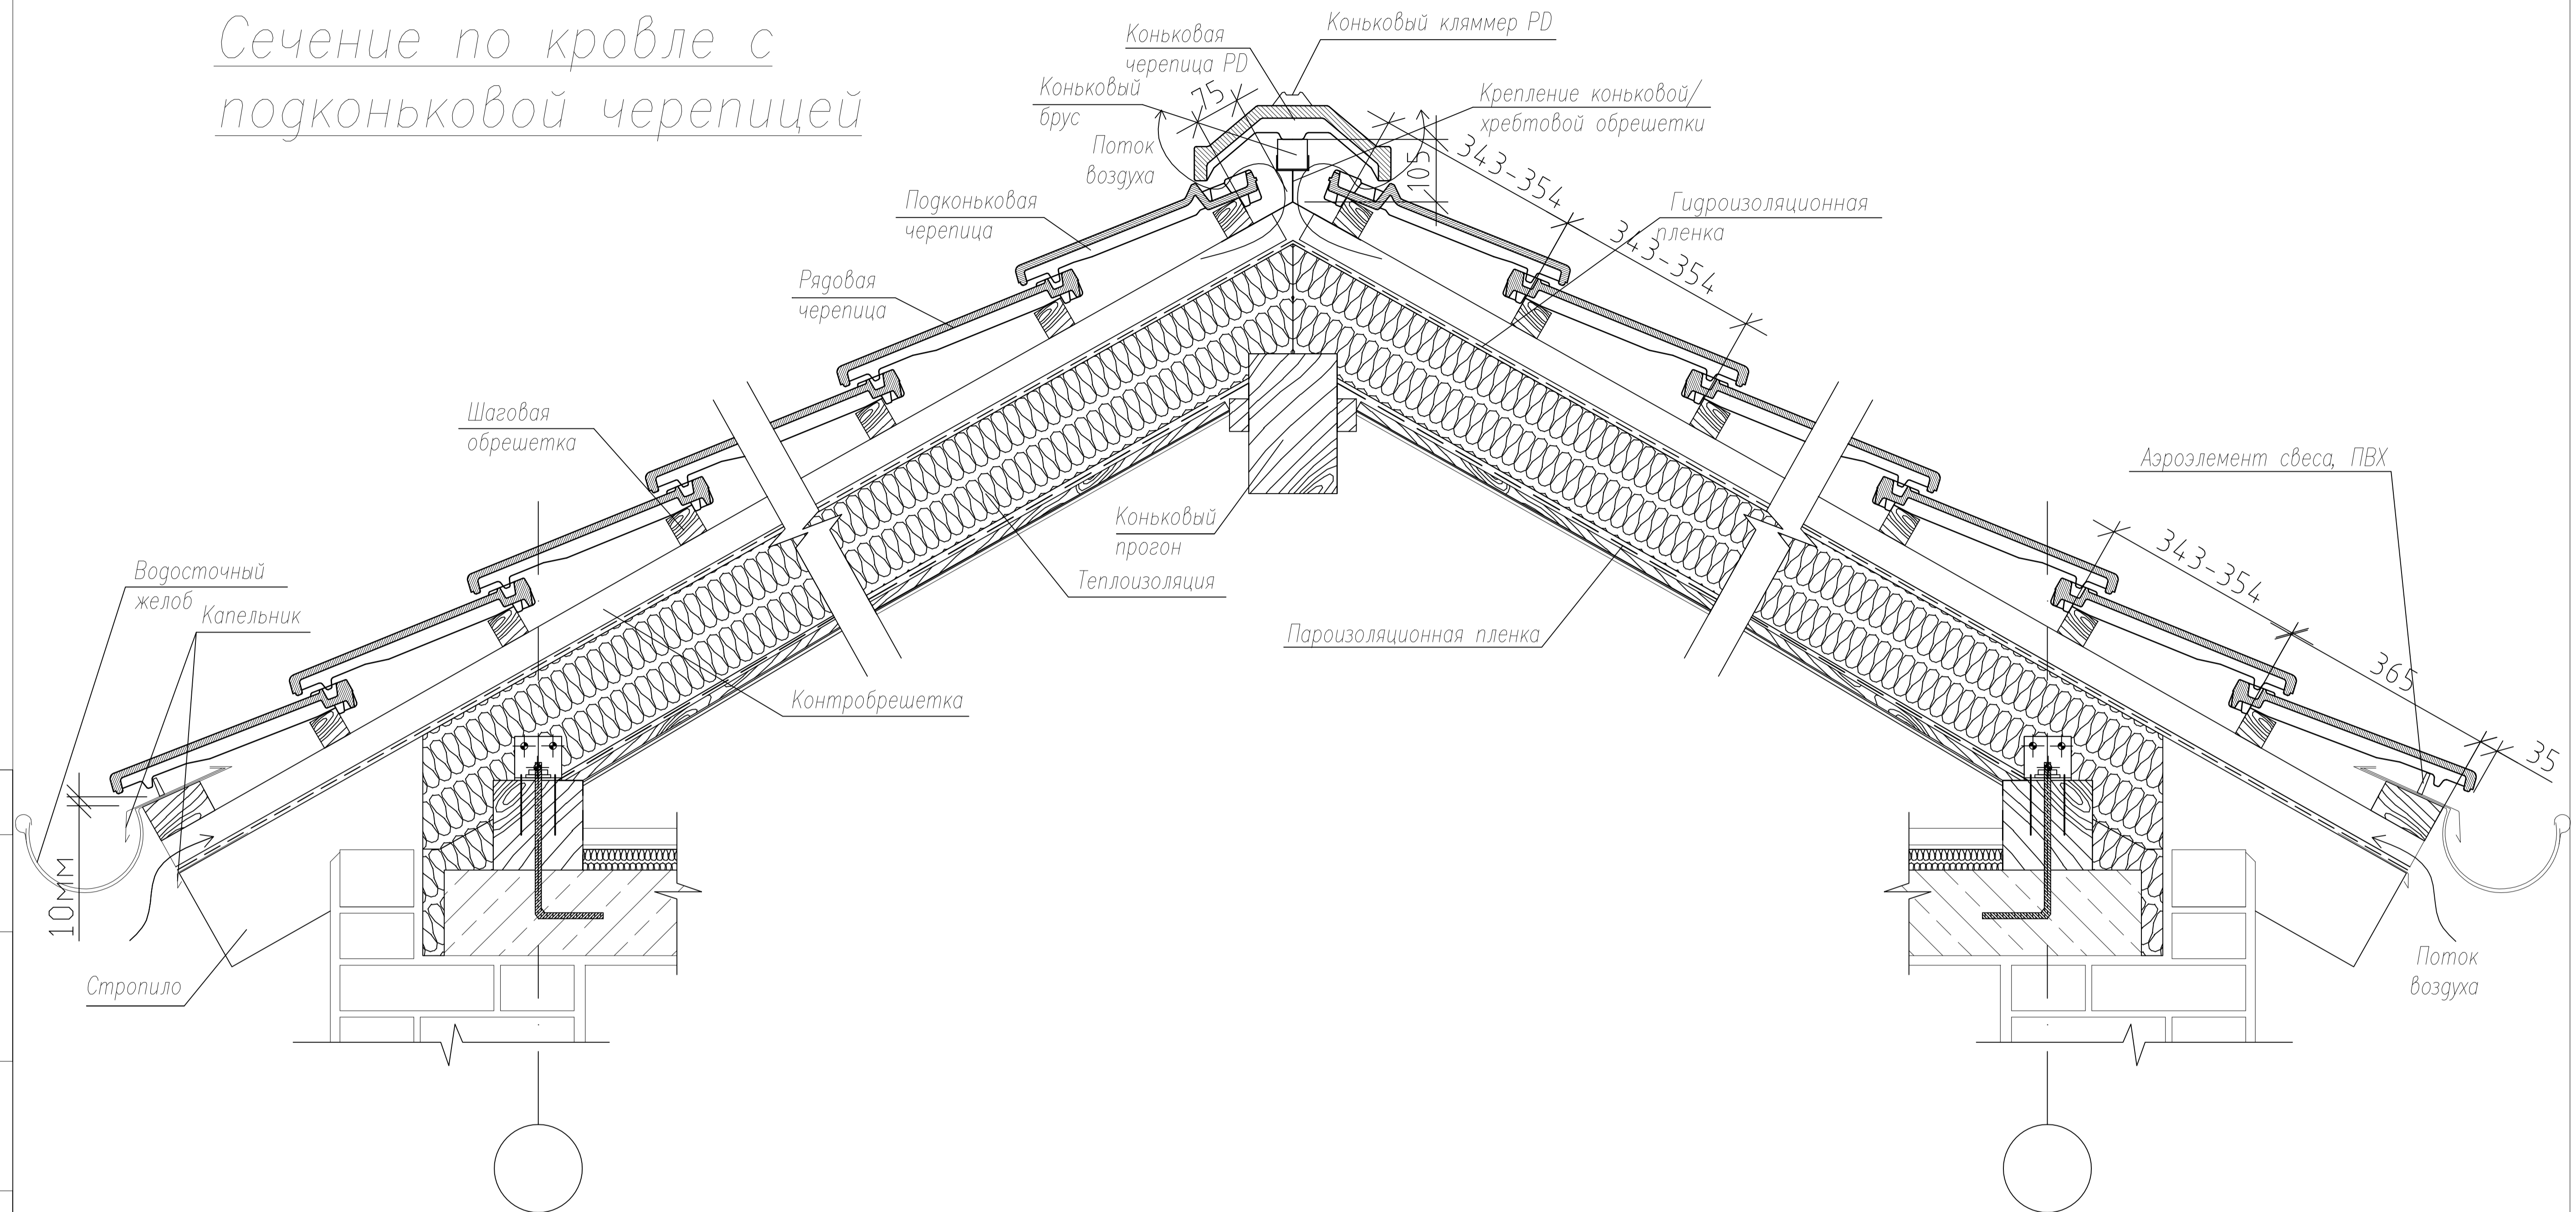

Примечание

1. Вентиляция осуществляется при помощи подконьковой черепицы. Вентиляционное сечение – $230 \text{ см}^2/\text{м}$;
2. Расчет количества черепиц сделан по среднему шагу обрешетки 348 мм, принятому для данного вида черепицы;
3. При монтаже смотреть со всеми листами данного проекта.

						Creaton Domino		
Изм.	Кол. Уч.	Лист	N док.	Погн.	Дата	Сечение по кровле с подконьковой черепицей		
						Стация	Лист	Листов
						РД		

Dr. SCHIEFER

Согласованно

Взам. Инф. N

Подпись и Дата

Инф. N Подл.