


Сечение по односкатной кровле

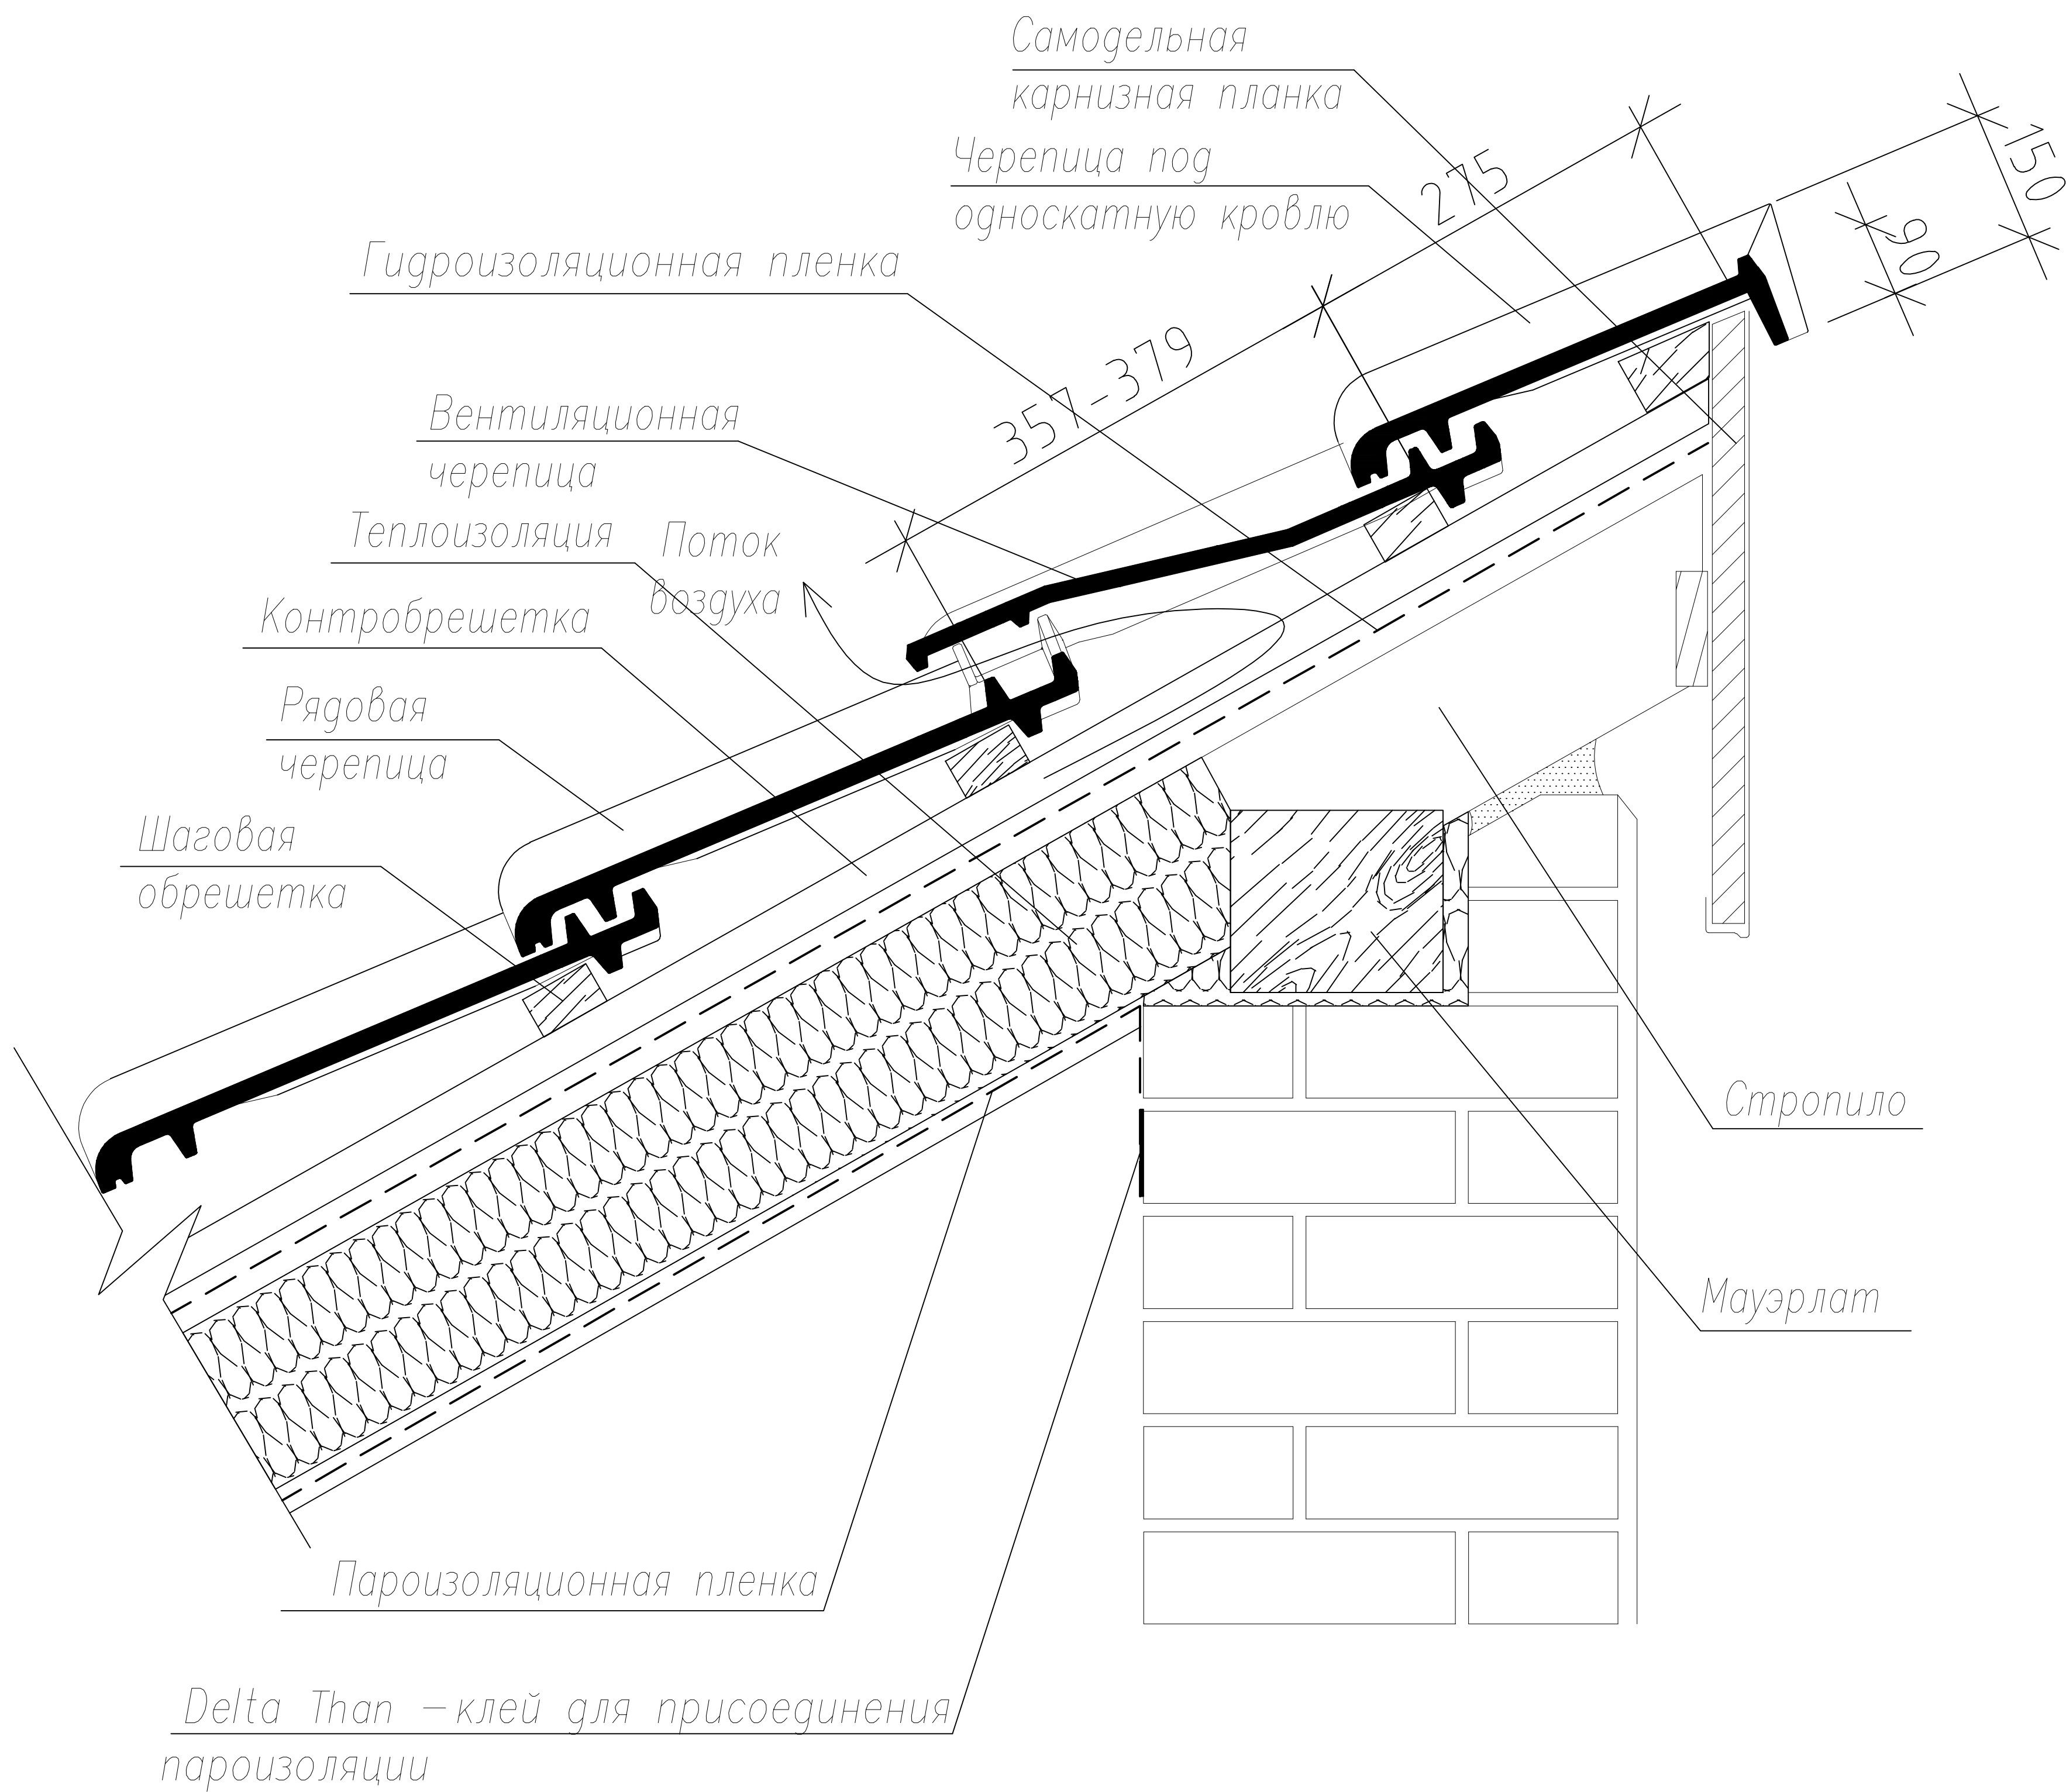

Примечание:
1. Смотреть согласно со всеми листами данного проекта;
2. Возможен вариант применения обычной коньковой черепицы вместо коньковой черепицы для односкатной кровли.

Изм.	Кол.Уч.	Лист	N док.	Подп.	Дата

Creaton – Premion

Сечение по односкатной кровли

Стадия	Лист	Листов
РД		



Согласованно			
Инв. N	Подгл.	Дата	Взам. Инв. N