


Сечение по односкатной кровле

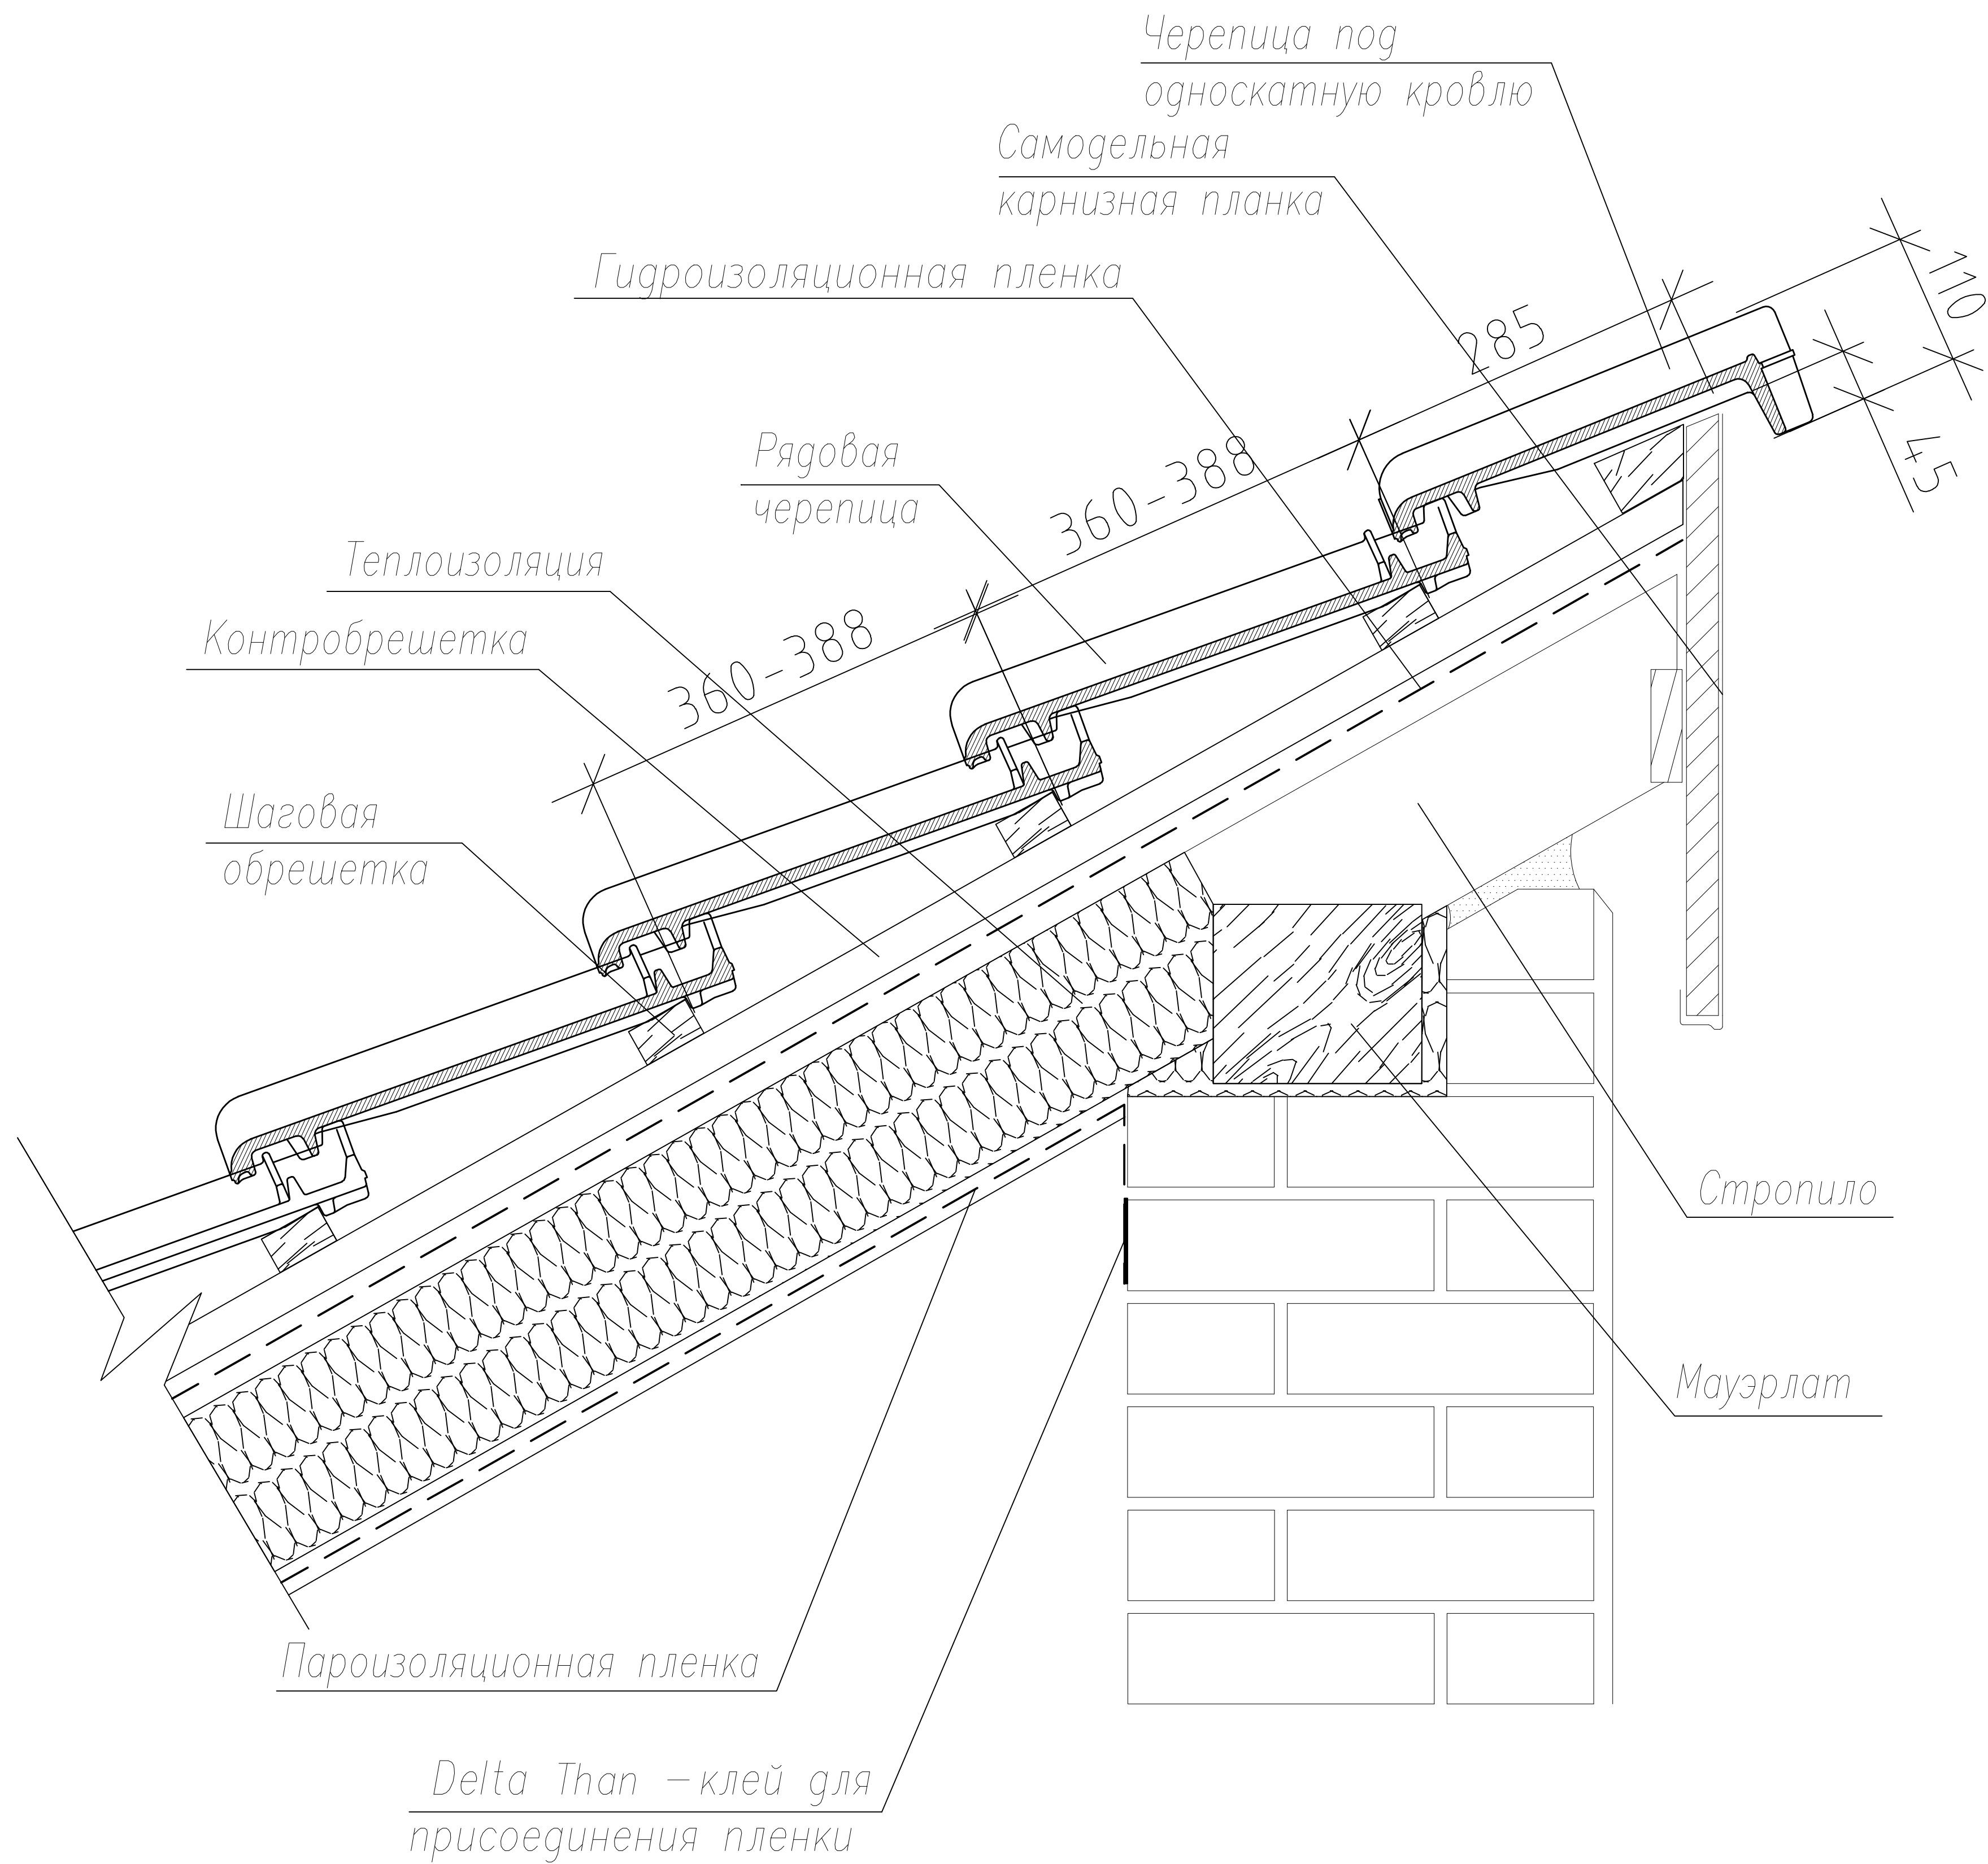

Примечание:

- 1. Смотреть согласно со всеми листами данного проекта;
- 2. Возможен вариант применения обычной коньковой черепицы вместо коньковой черепицы для односкатной кровли.

Изм.	Кол.Уч.	Лист	N док.	Погн.	Дата

Creaton Futura

Сечение по односкатной кровли

Стадия	Лист	Листов
РД		

