


Сечение по односкатной кровле

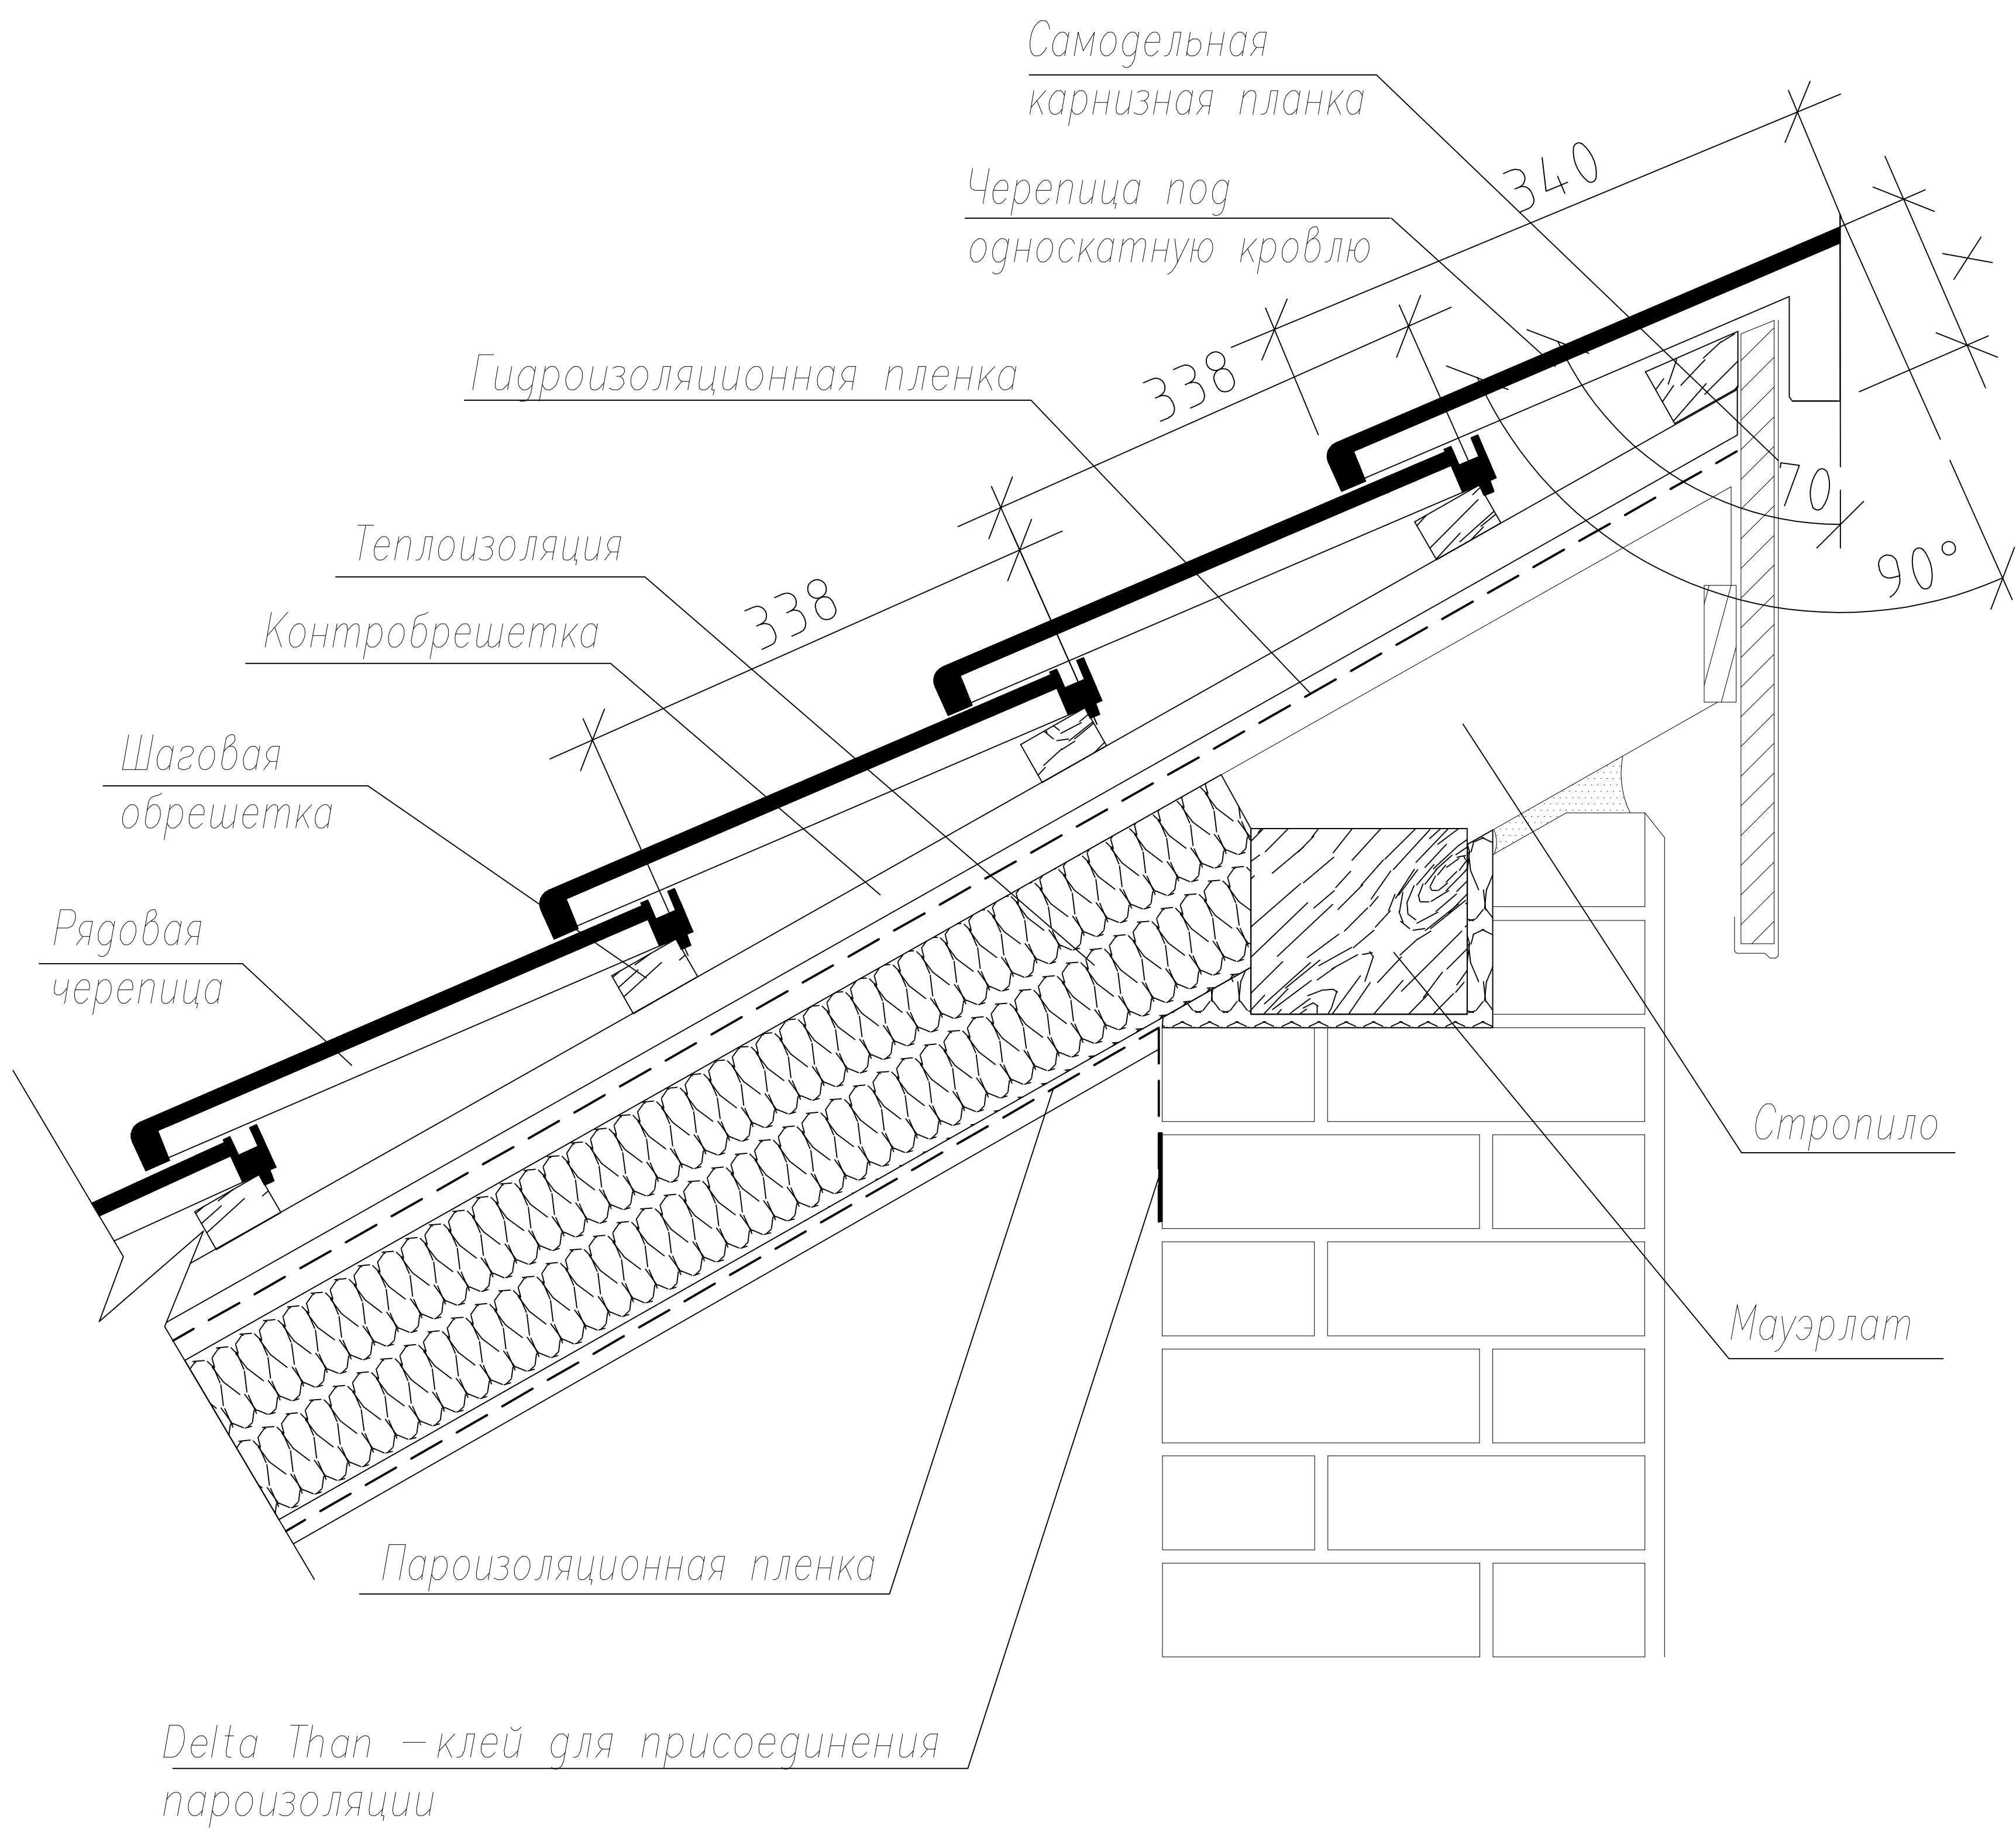

Примечание:
1. Величина X принимается согласно углу сгиба черепицы для односкатной кровли;
2. При монтаже смотреть со всеми листами данного проекта.

						Piano			
Изм.	Кол.Уч.	Лист	N док.	Погн.	Дата				
						Сечение по односкатной кровли	Стадия	Лист	Листов
							РД		
							Dr. SchIEfer		