

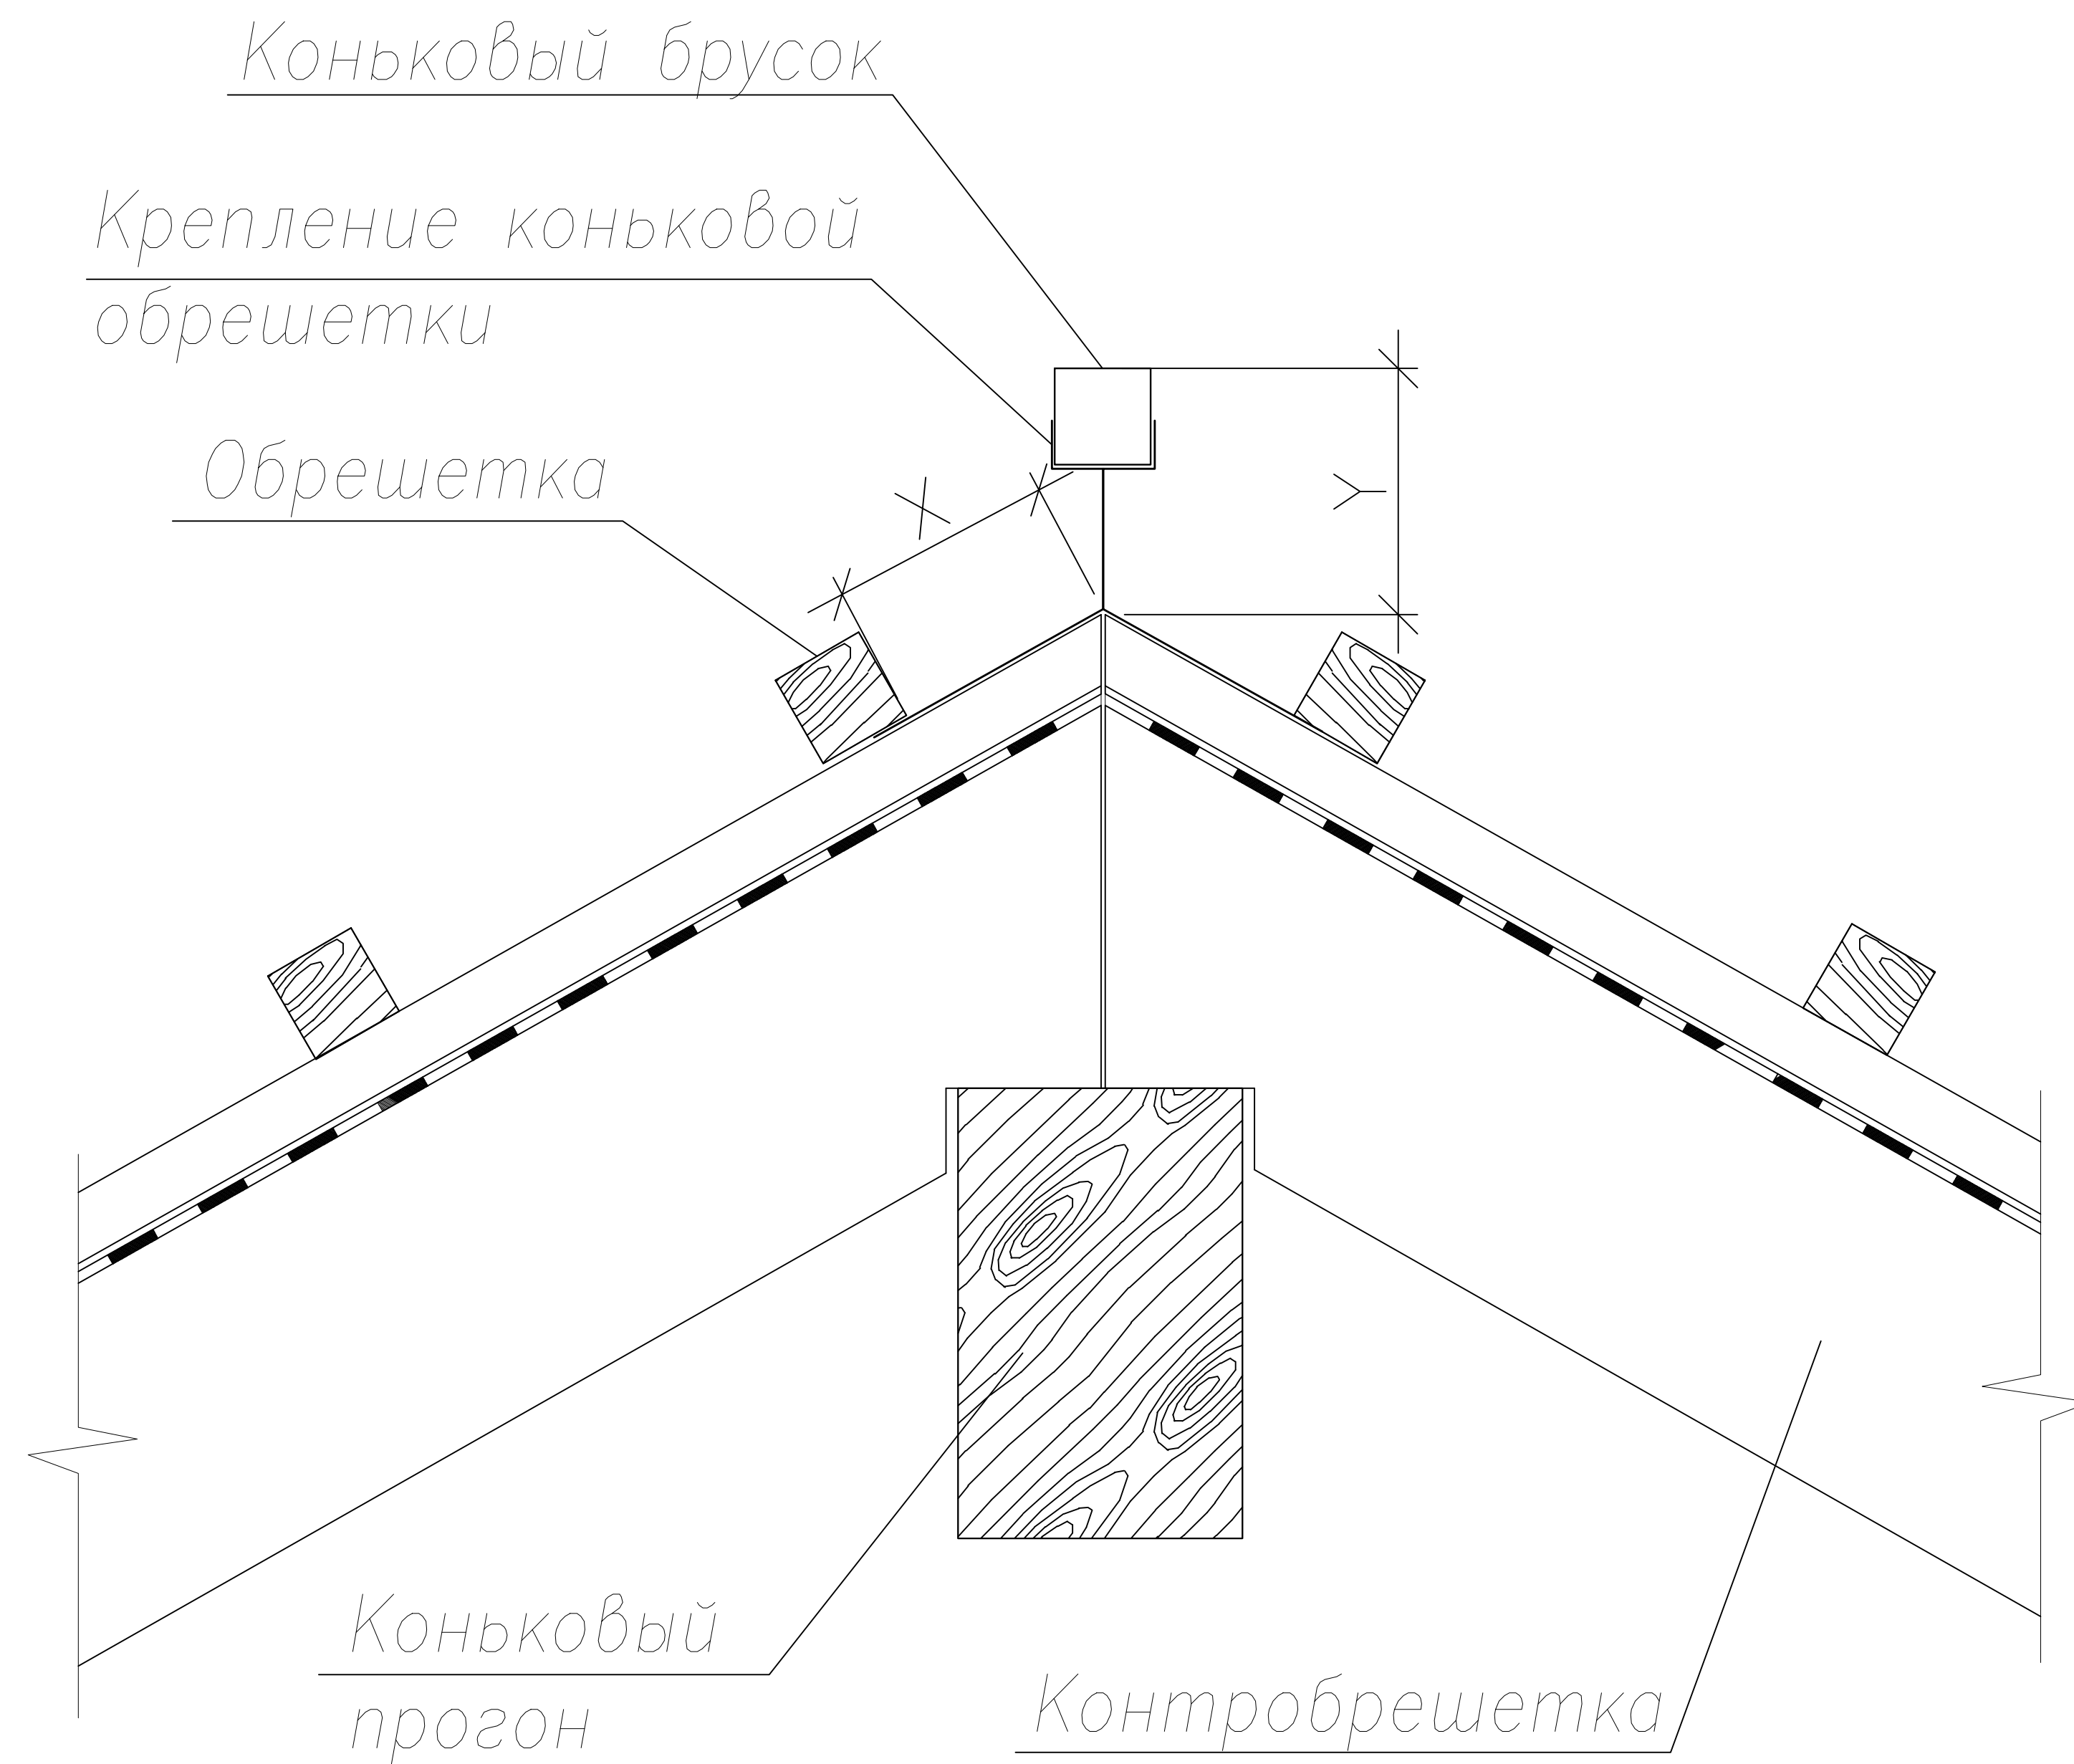


Таблица 1

Наименование Угол	Величина X в зависимости от размеров бруска обрешетки, мм			Величина Y в зависимости от размеров бруска обрешетки, мм		
	30x50	40x60	50x50	30x50	40x60	50x50
20°	40	35	35	115	130	130
25°	35	30	30	110	120	120
30°	30	25	25	100	115	115
35°	30	25	25	95	110	110
40°	25	20	20	90	100	100
45°	25	20	20	85	95	95
50°	25	20	20	80	90	90
55°	25	20	20	75	85	85
60°	25	20	20	70	80	80

Примечание:
 Величины X , Y принимать по представленным таблице 1
 данным (без применения подконьковой черепицы) в
 зависимости от размеров брусков и угла наклона кровли.

						Dacapo			
Изм.	Кол.Уч.	Лист	N док.	Погн.	Дата				
						Параметры для установки конькового бруса и последнего ряда шаговой обрешетки	Стадия	Лист	Листов
							РД		
							Dr. SCHIEFER		