


Вид мансардной черепицы

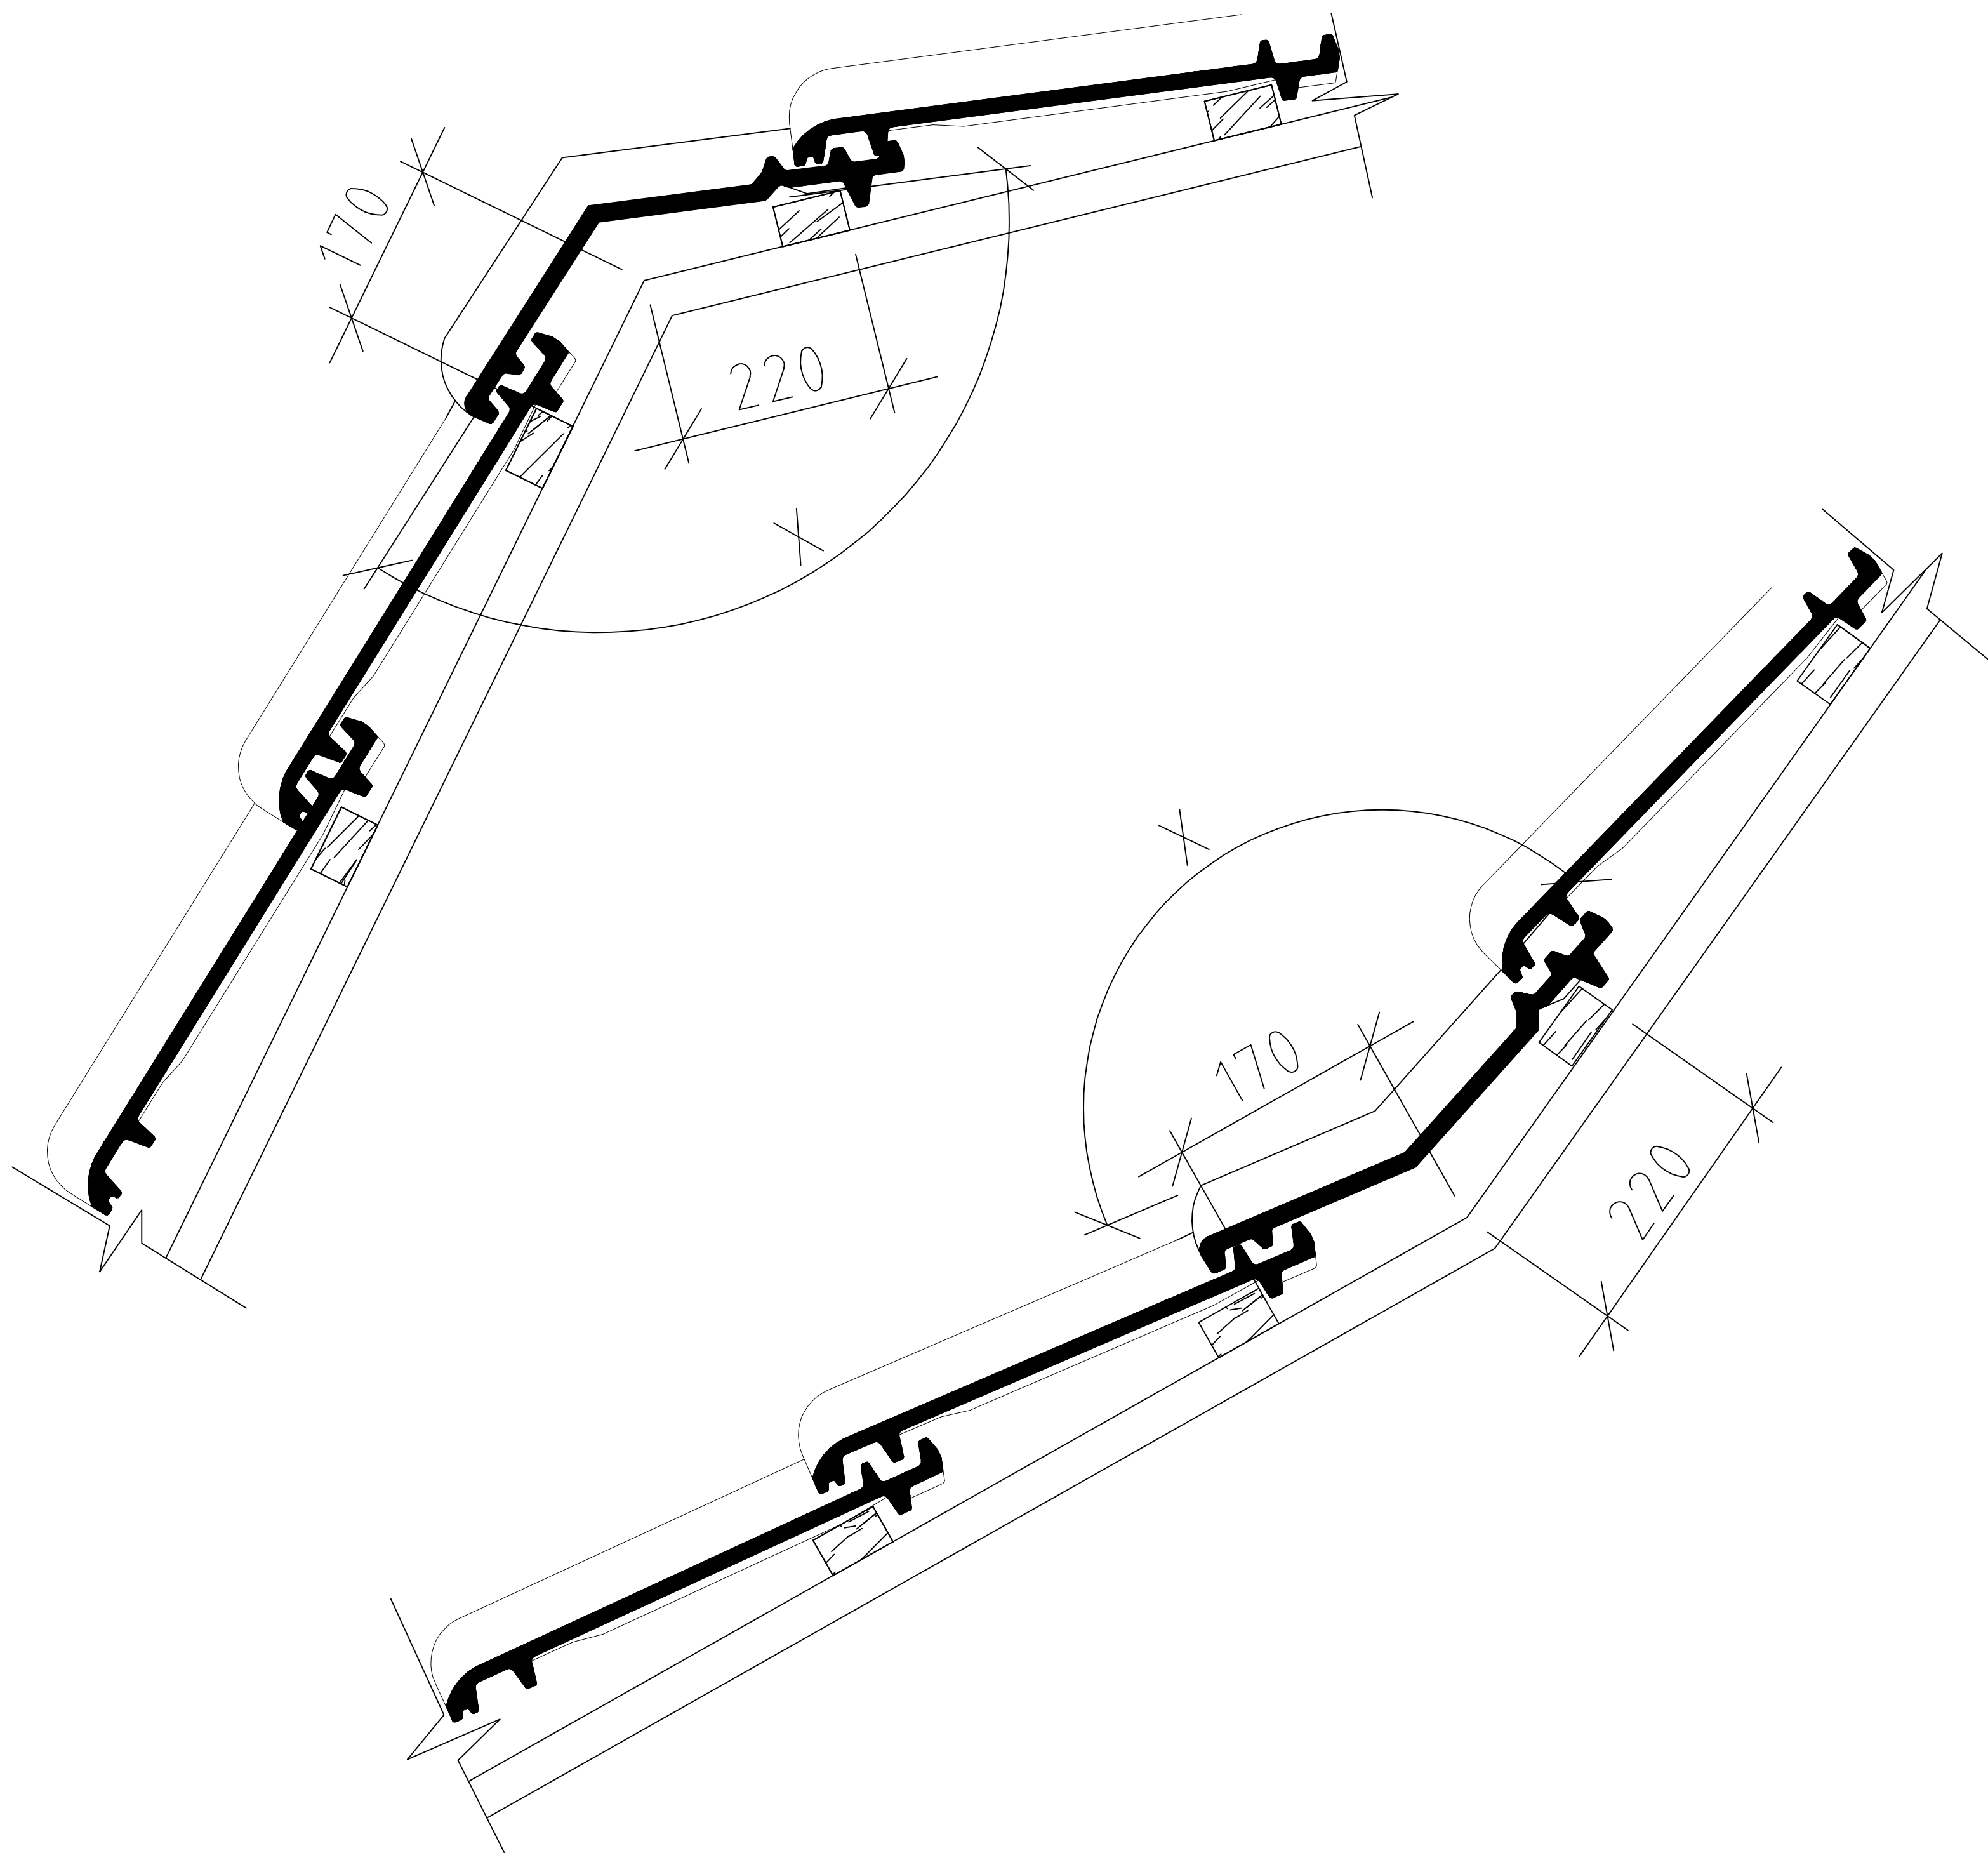

Примечание:

- 1. Смотреть согласно со всеми листами проекта;
- 2. Угол сгиба мансардной черепицы задается при стандартных размерах в зависимости от геометрических параметров объекта;
- 3. Данный шаг обрешетки, указанный на сгибе, применяется только для данной черепицы Creton Futura

Изм.	Кол.Уч.	Лист	N док.	Подп.	Дата

Creton Futura

Вид мансардной черепицы

Стадия	Лист	Листов
РД		



Согласованно

Взам. Инв. N

Подпись и Дата

Инв. N Подл.