


Сечение по кровле с подконьковой черепицей

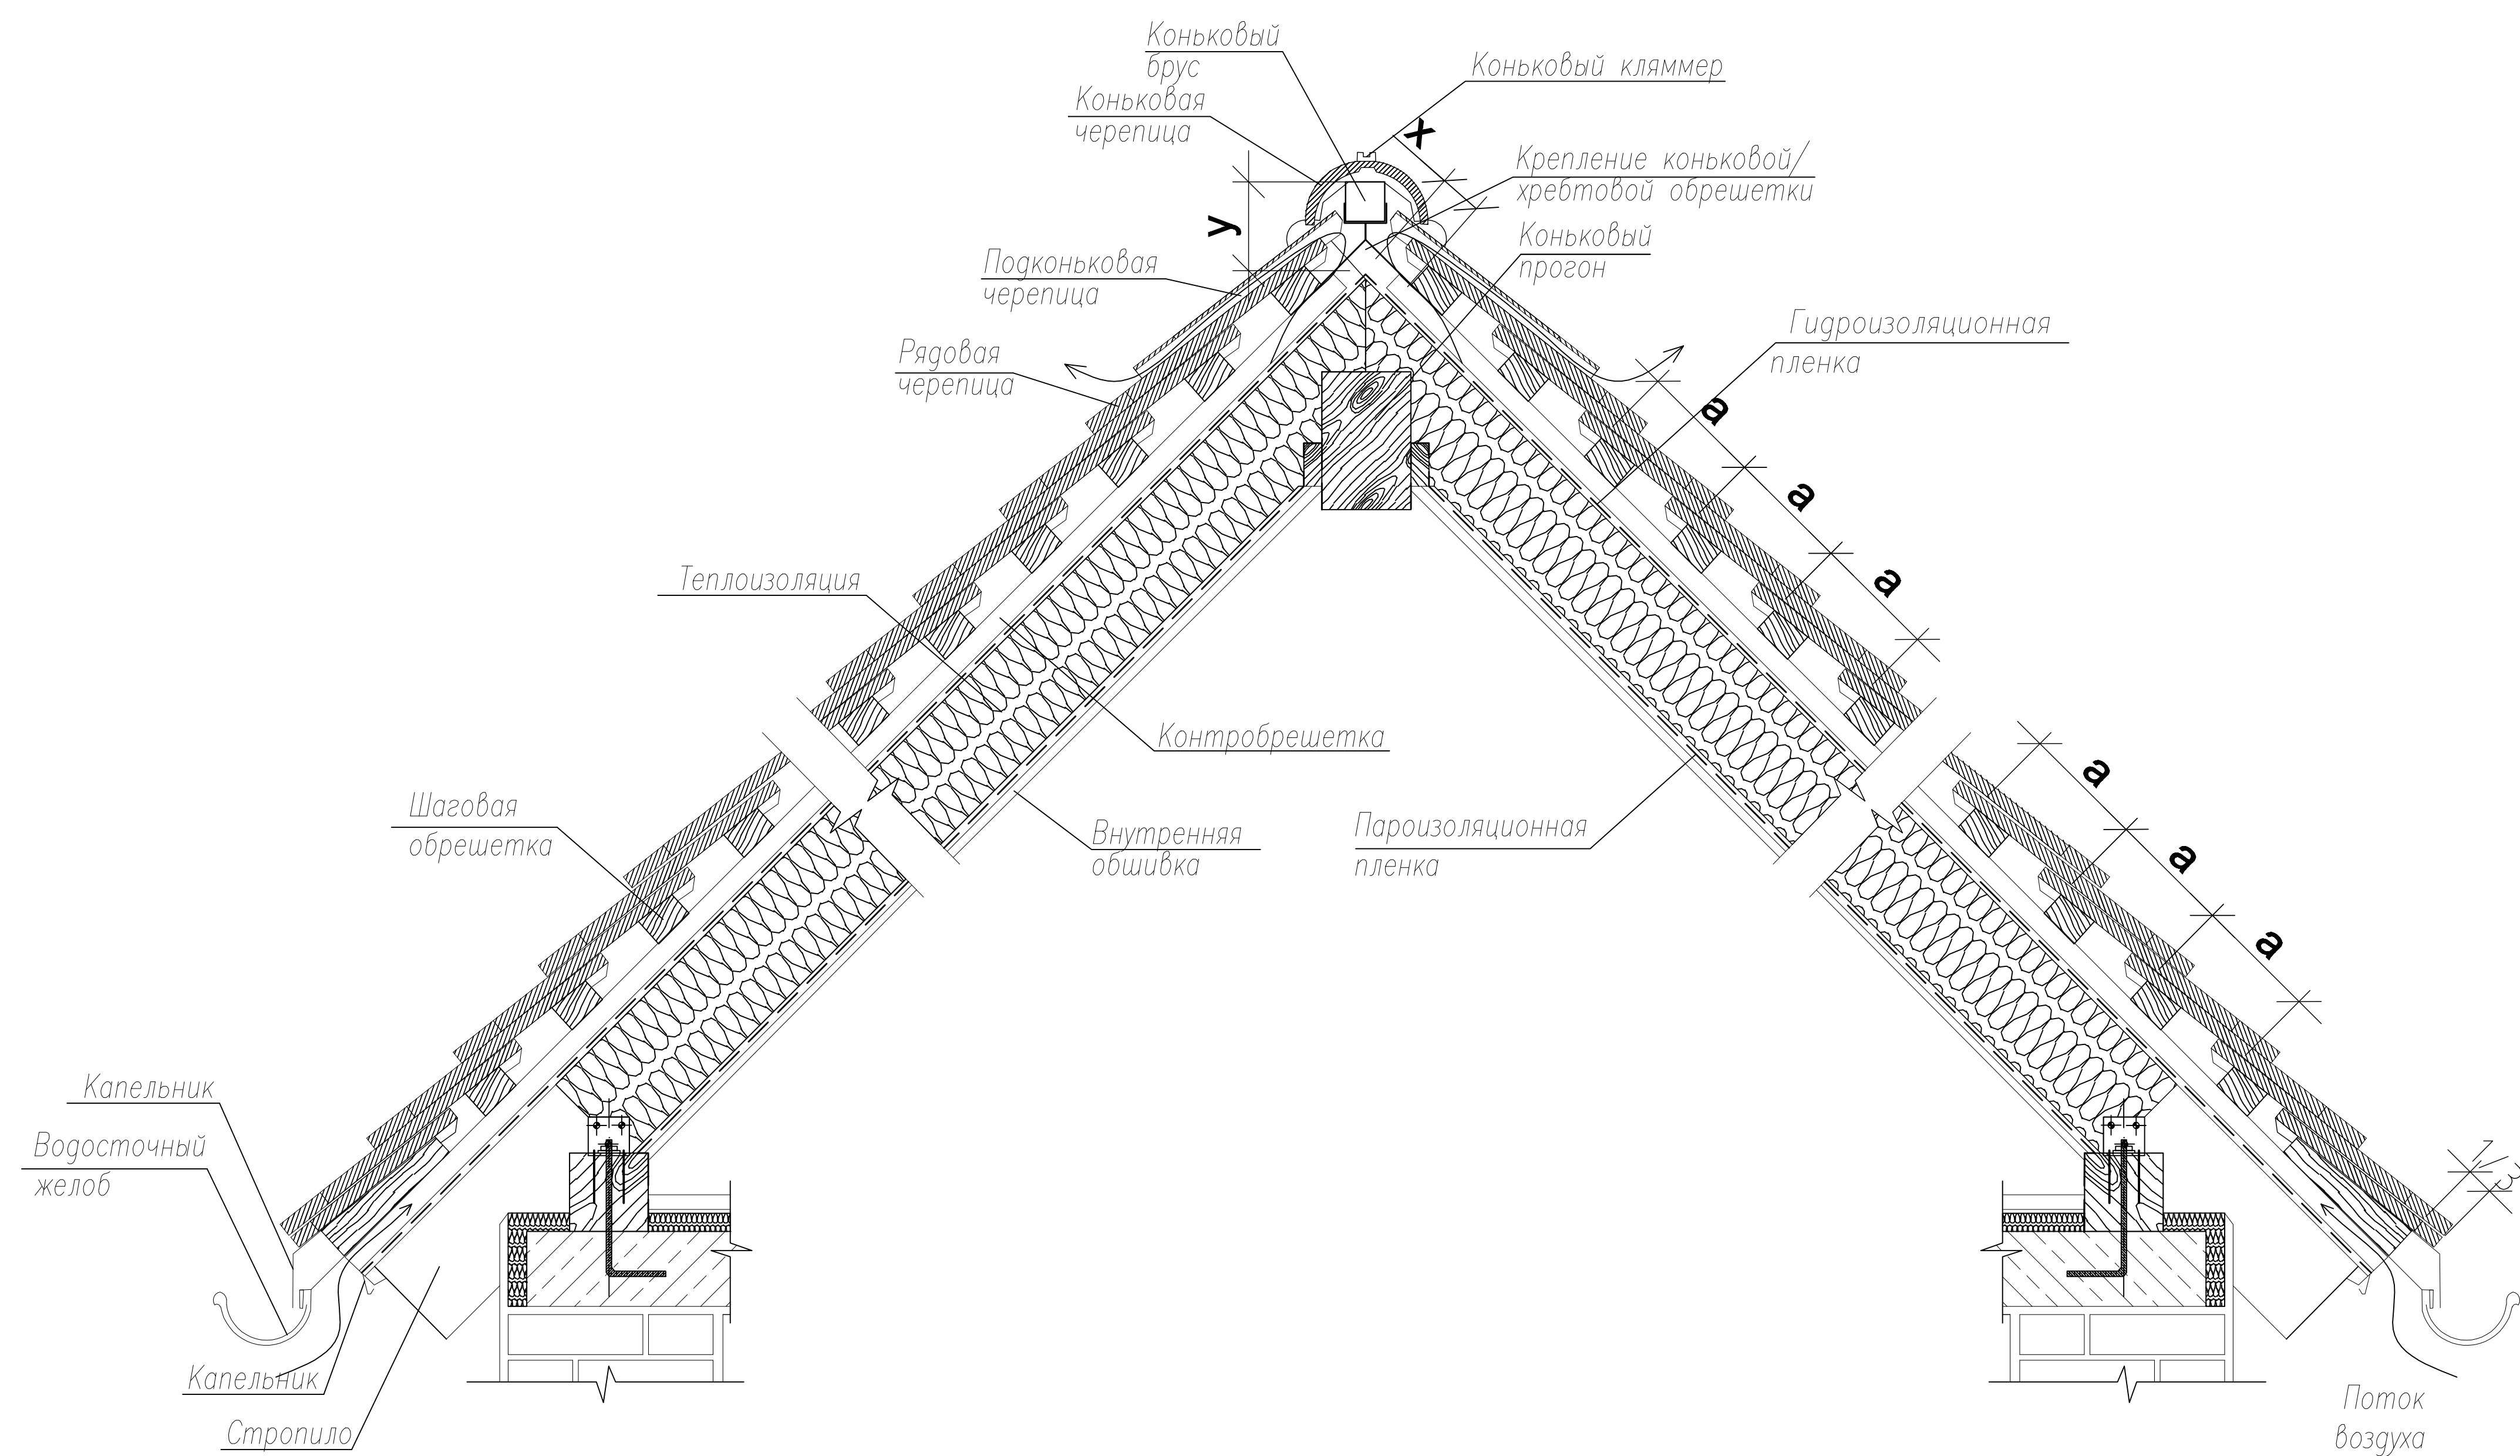

Примечание:
1. Вентиляция кровли осуществляется при помощи подконьковой черепицы;
2. Расчет количества материала сделан по среднему шагу обрешетки а, принятому для данного вида черепицы в зависимости от угла наклона кровли;
3. Величины X,Y при обрешетке принимаются в зависимости от размеров обрешетки, вида конька и угла наклона;
4. При монтаже смотреть со всеми листами данного проекта.

						Meyer-holsen- Biber			
Изм.	Кол.Уч.	Лист	N док.	Погн.	Дата				
						Сечение по кровле с подконьковой черепицей	Стадия	Лист	Листов
							РД		

Согласованно				
Инв. N Подл.	Взам.	Инв. N	Подпись и Дата	