


Сечение по кровле с
вентиляционной черепицей

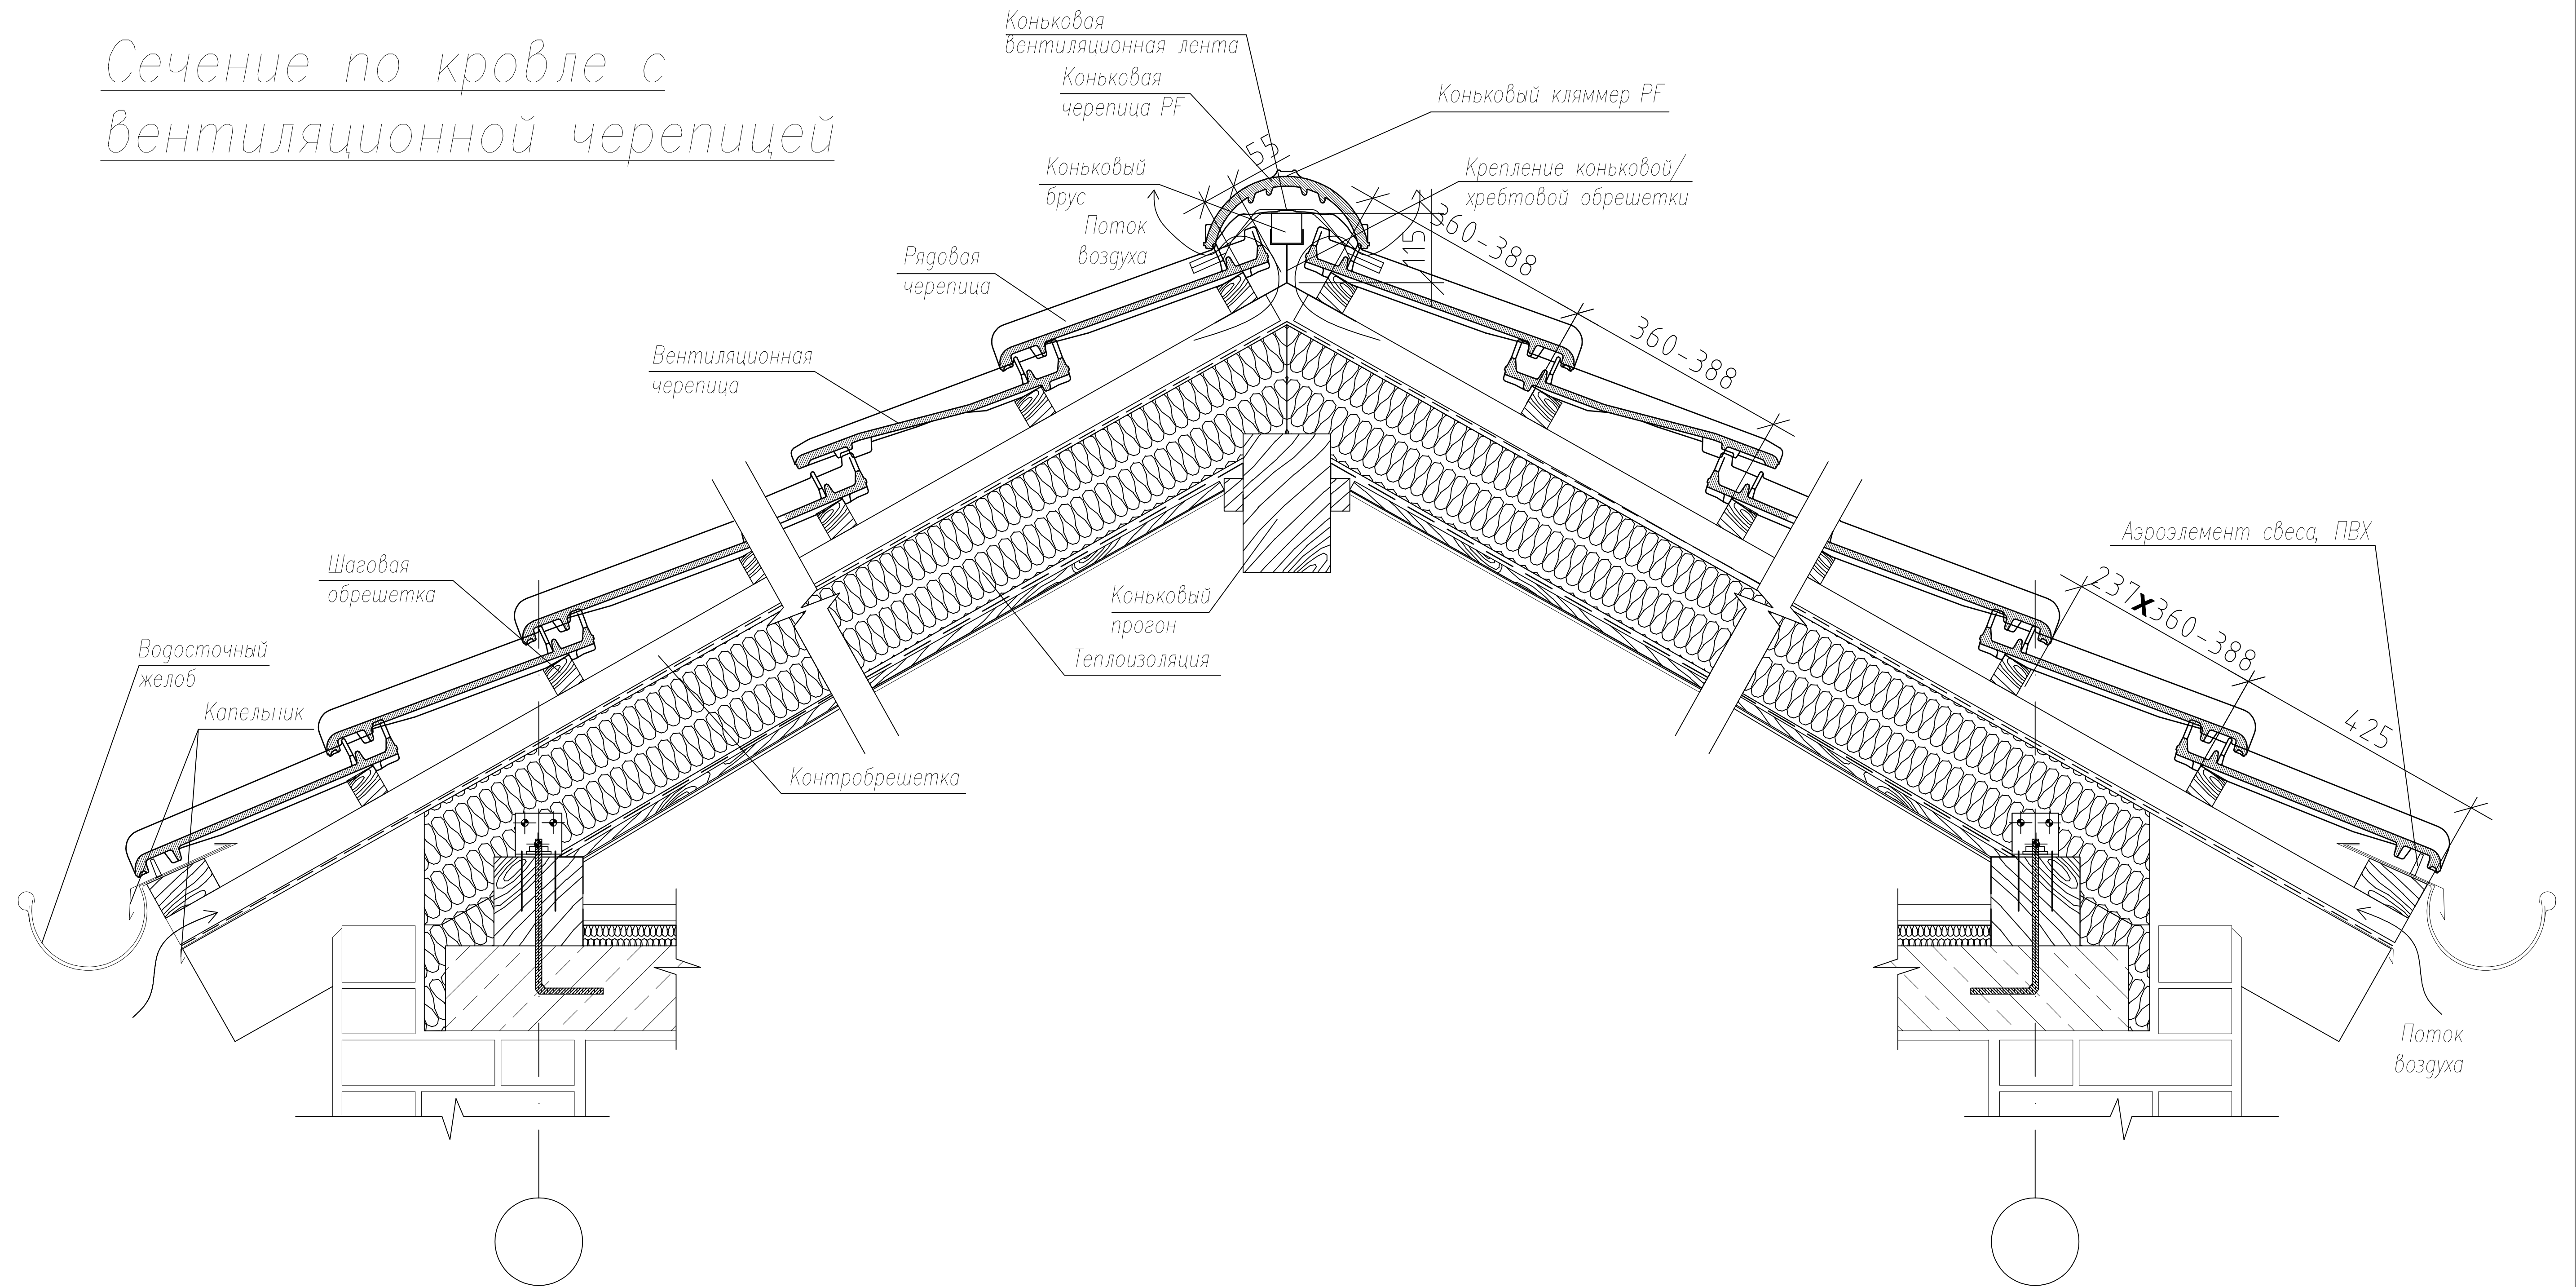

Примечание:

1. Вентиляция осуществляется при помощи вентиляционной черепицы. Вентиляционное сечение – $32,5 \text{ см}^2/\text{н}$ одну черепицу.
2. Расчет количества черепиц сделан по среднему шагу обрешетки 374 мм, принятому для данного вида черепицы;
3. При монтаже смотреть со всеми листами данного проекта.

						Creaton Futura			
Изм.	Кол.Уч.	Лист	N док	Погн.	Дата				
						Сечение по кровле с вентиляционной черепицей	Стадия	Лист	Листов
							РД		
									