


Сечение по кровле с
вентиляционной черепицей

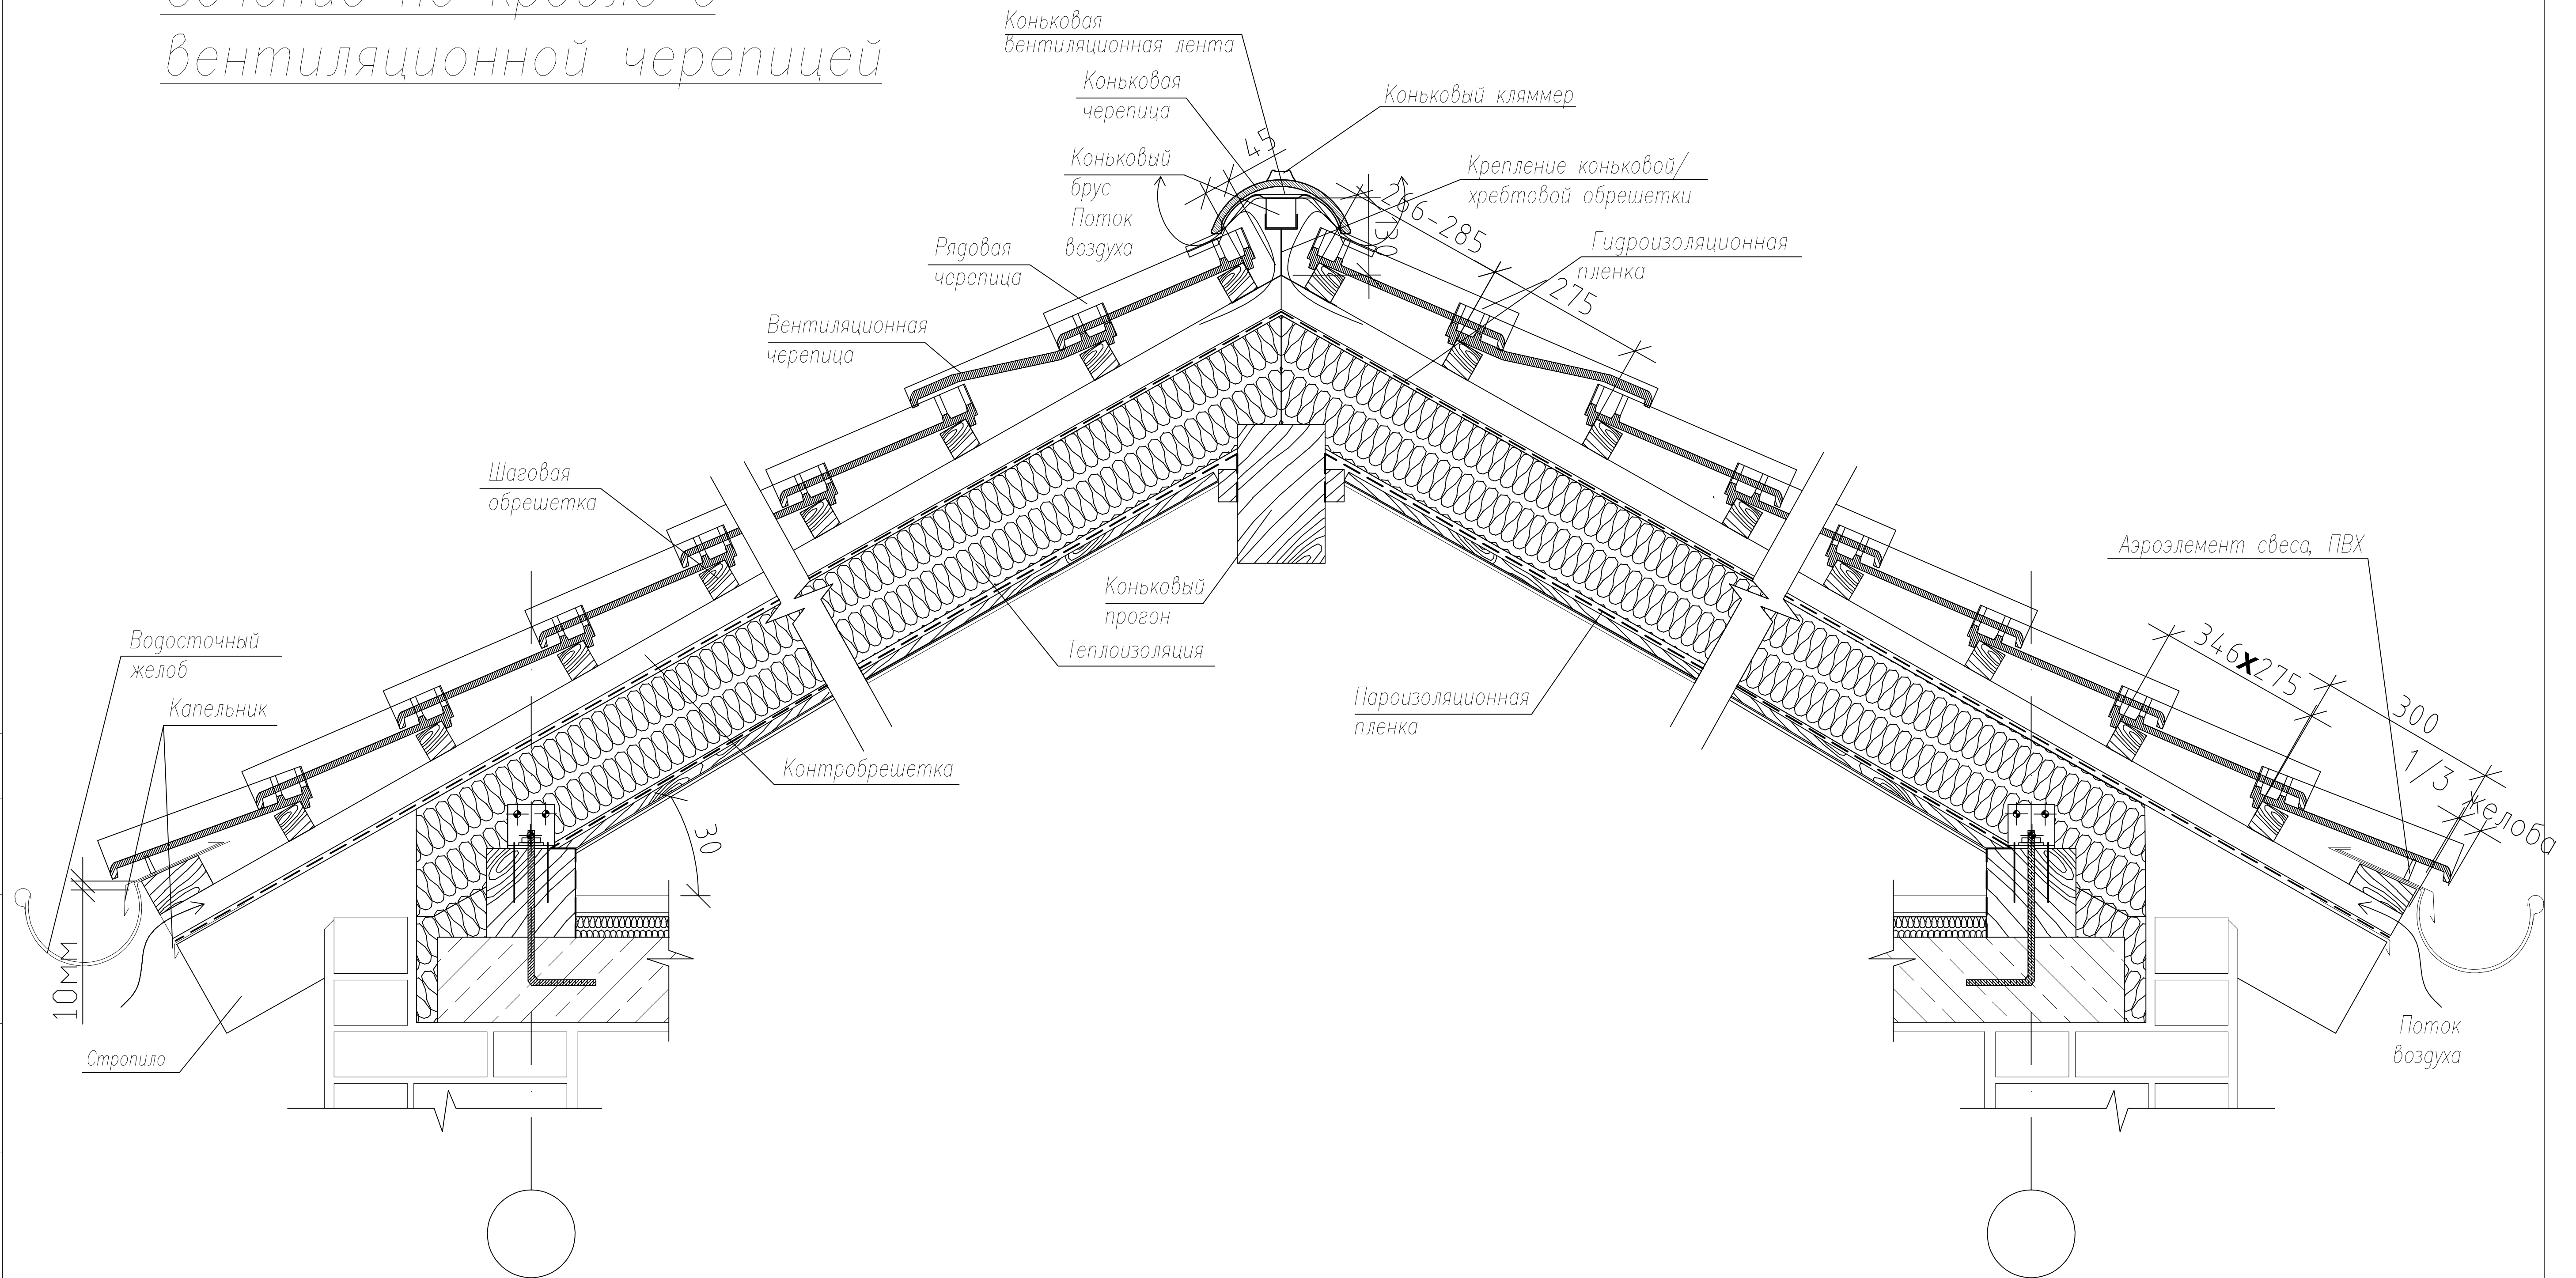

Примечание:

1. Вентиляция кровли осуществляется при помощи вентиляционной черепицы. Вентиляционное сечение 9 см^2 /на одну черепицу;
2. Расчет количества черепиц сделан по среднему шагу обрешетки 275 мм, принятому для данного вида черепицы;
3. Край рядовой черепицы должен выходить от края начального бруска обрешетки на величину $\frac{1}{3}$ от диаметра водосточного желоба;
4. При монтаже смотреть со всеми листами данного проекта.

						Vario Junior Zwiling				
Изм.	Кол.Уч.	Лист	N док.	Погн.	Дата					
						Сечение по кровле с вентиляционной черепицей		Стадия	Лист	Листов
								РД		
										