


Вариант укладки черепицы на кровле с разными углами наклона.

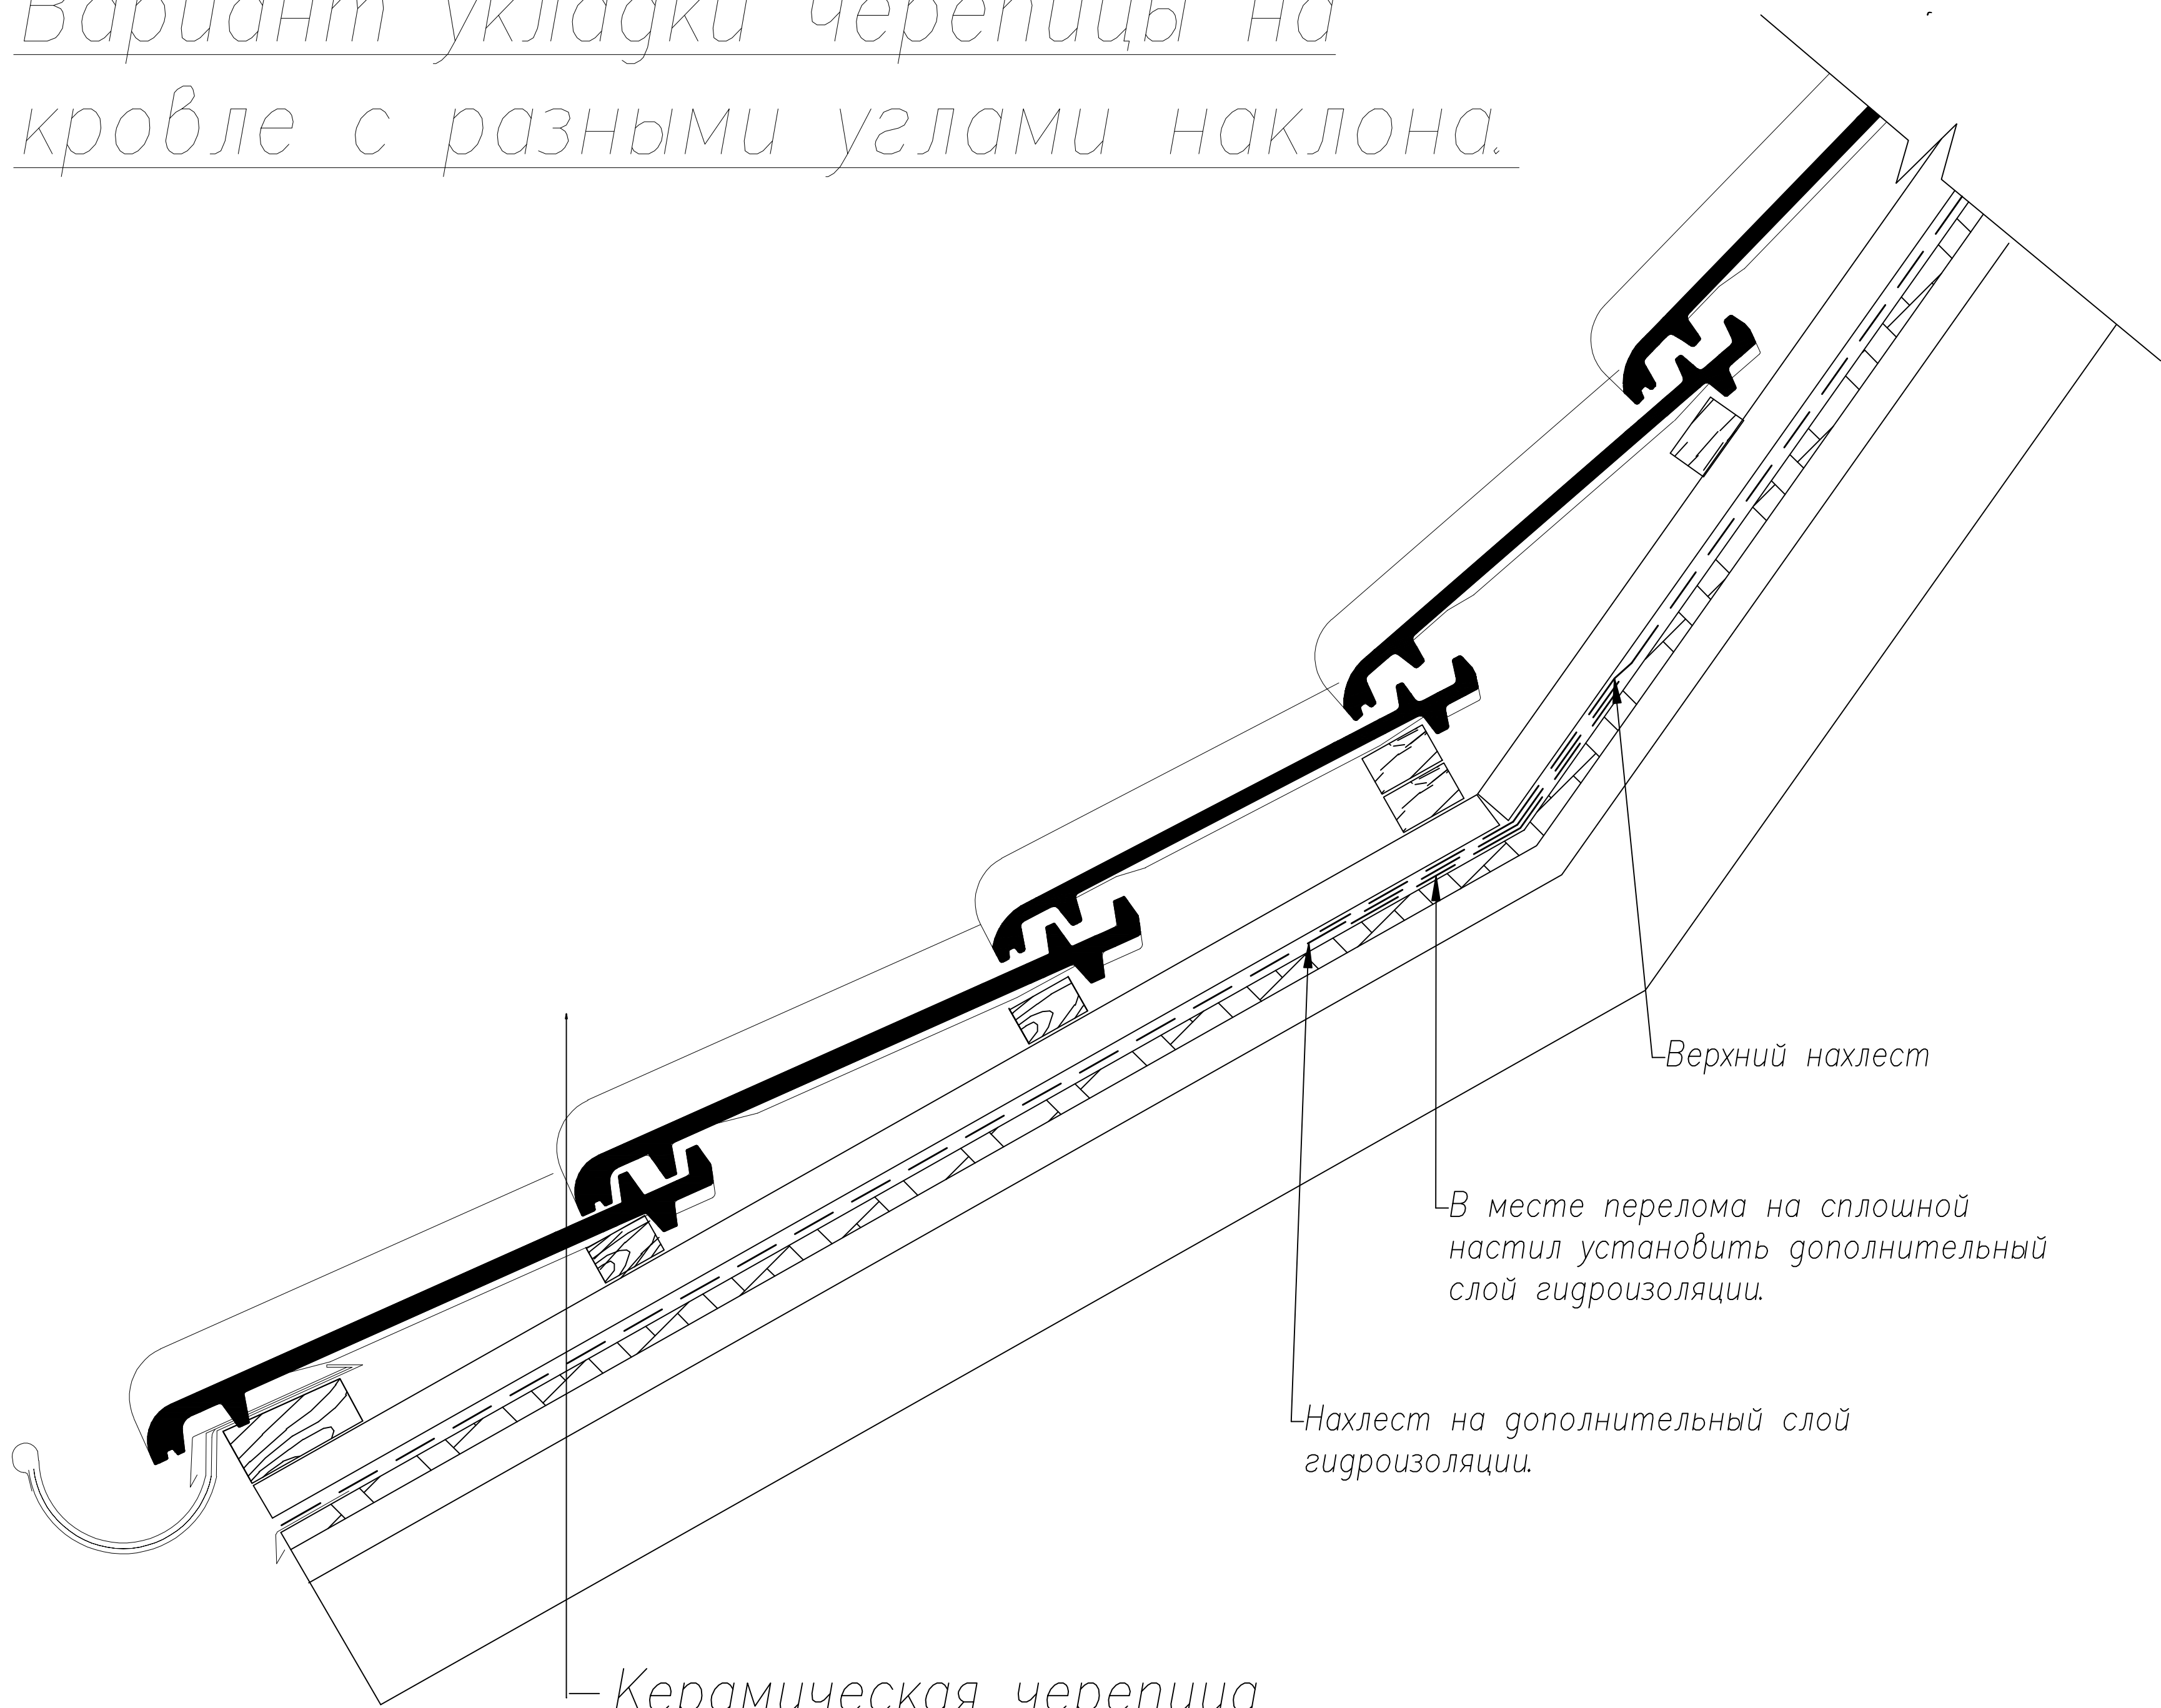

- Керамическая черепица
- Контр обрешетка (вентиляционное пространство)
- Гидро-пароизоляция на сплошной настил
- Доска
- Вентиляционное пространство
- Стропила

Примечание:

1. Смотреть согласно со всеми листами данного проекта;
2. Монтаж в месте перелома выполнен при помощи дополнительного бруска, который способствует более пологому переходу разных углов.

Изм.	Кол.Уч.	Лист	N док.	Погн.	Дата

Creaton Futura

Вариант укладки черепицы на кровле с разными углами наклона.

Стадия	Лист	Листов
РД		

