


Сечение по кровле с
подконьковой черепицей

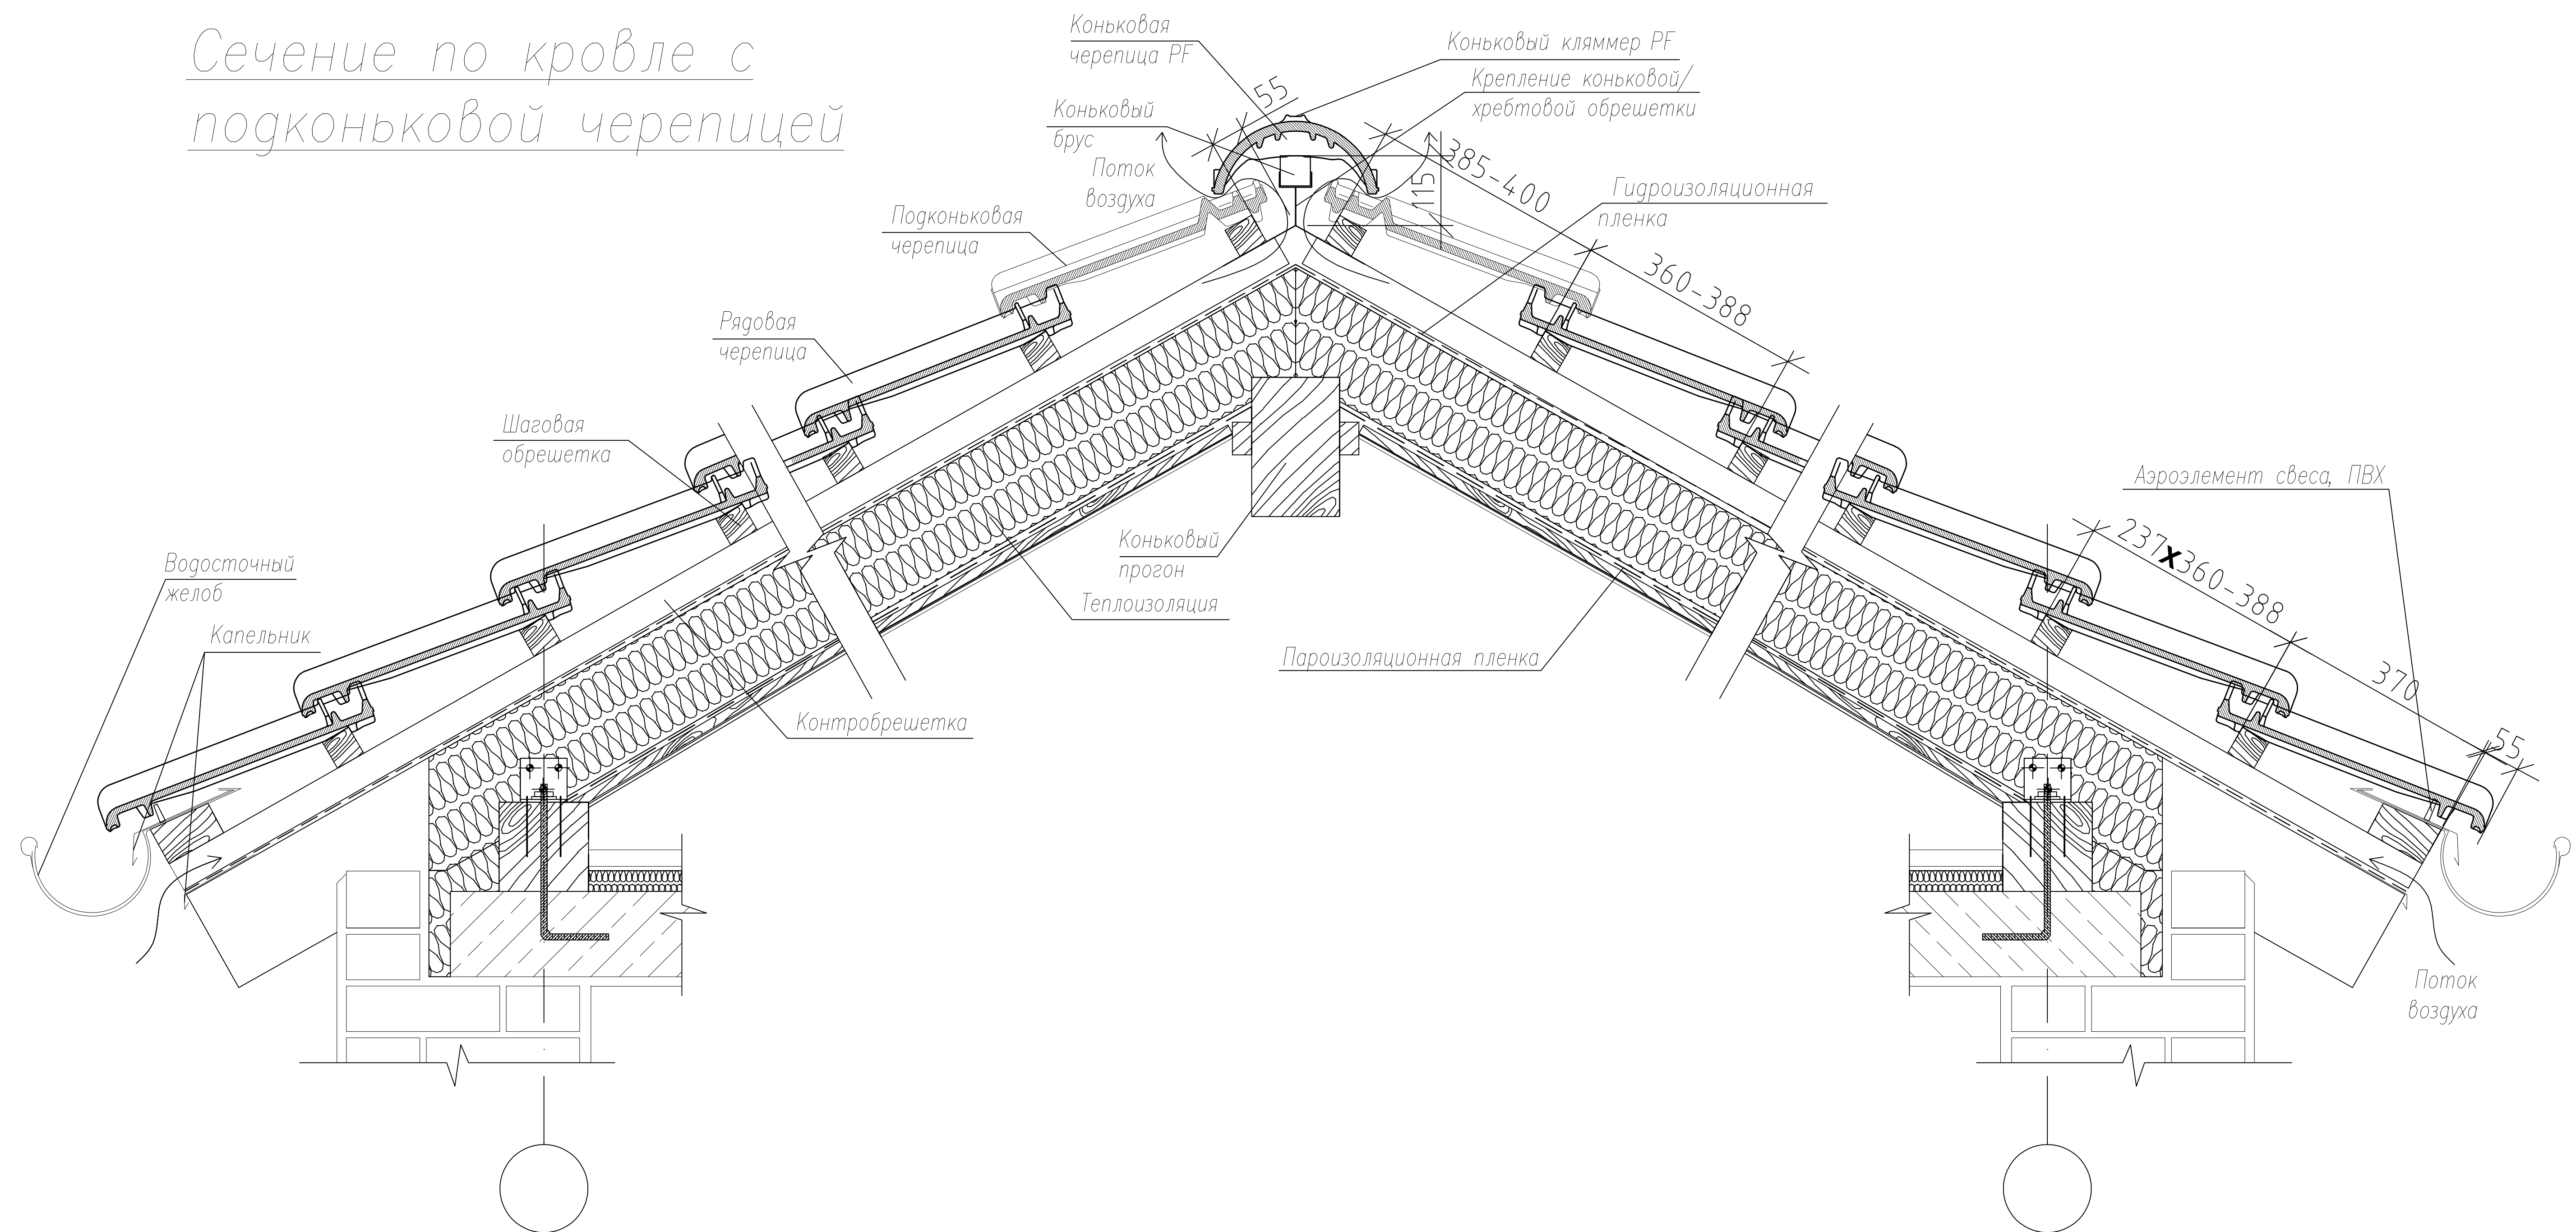

Примечание:

1. Вентиляция осуществляется при помощи подконьковой черепицы.

Вентиляционное сечение – $230 \text{ см}^2/\text{м}$;

2. Расчет количества черепиц сделан по среднему шагу обрешетки 374 мм, принятому для данного вида черепицы;

3. При монтаже смотреть со всеми листами данного проекта.

						Creaton Futura						
Изм.	Кол.Уч.	Лист	N док.	Погн.	Дата							
						Сечение по кровле с подконьковой черепицей				Стоягия	Лист	Листов
										РД		
												