


Сечение по кровле с
вентиляционной черепицей

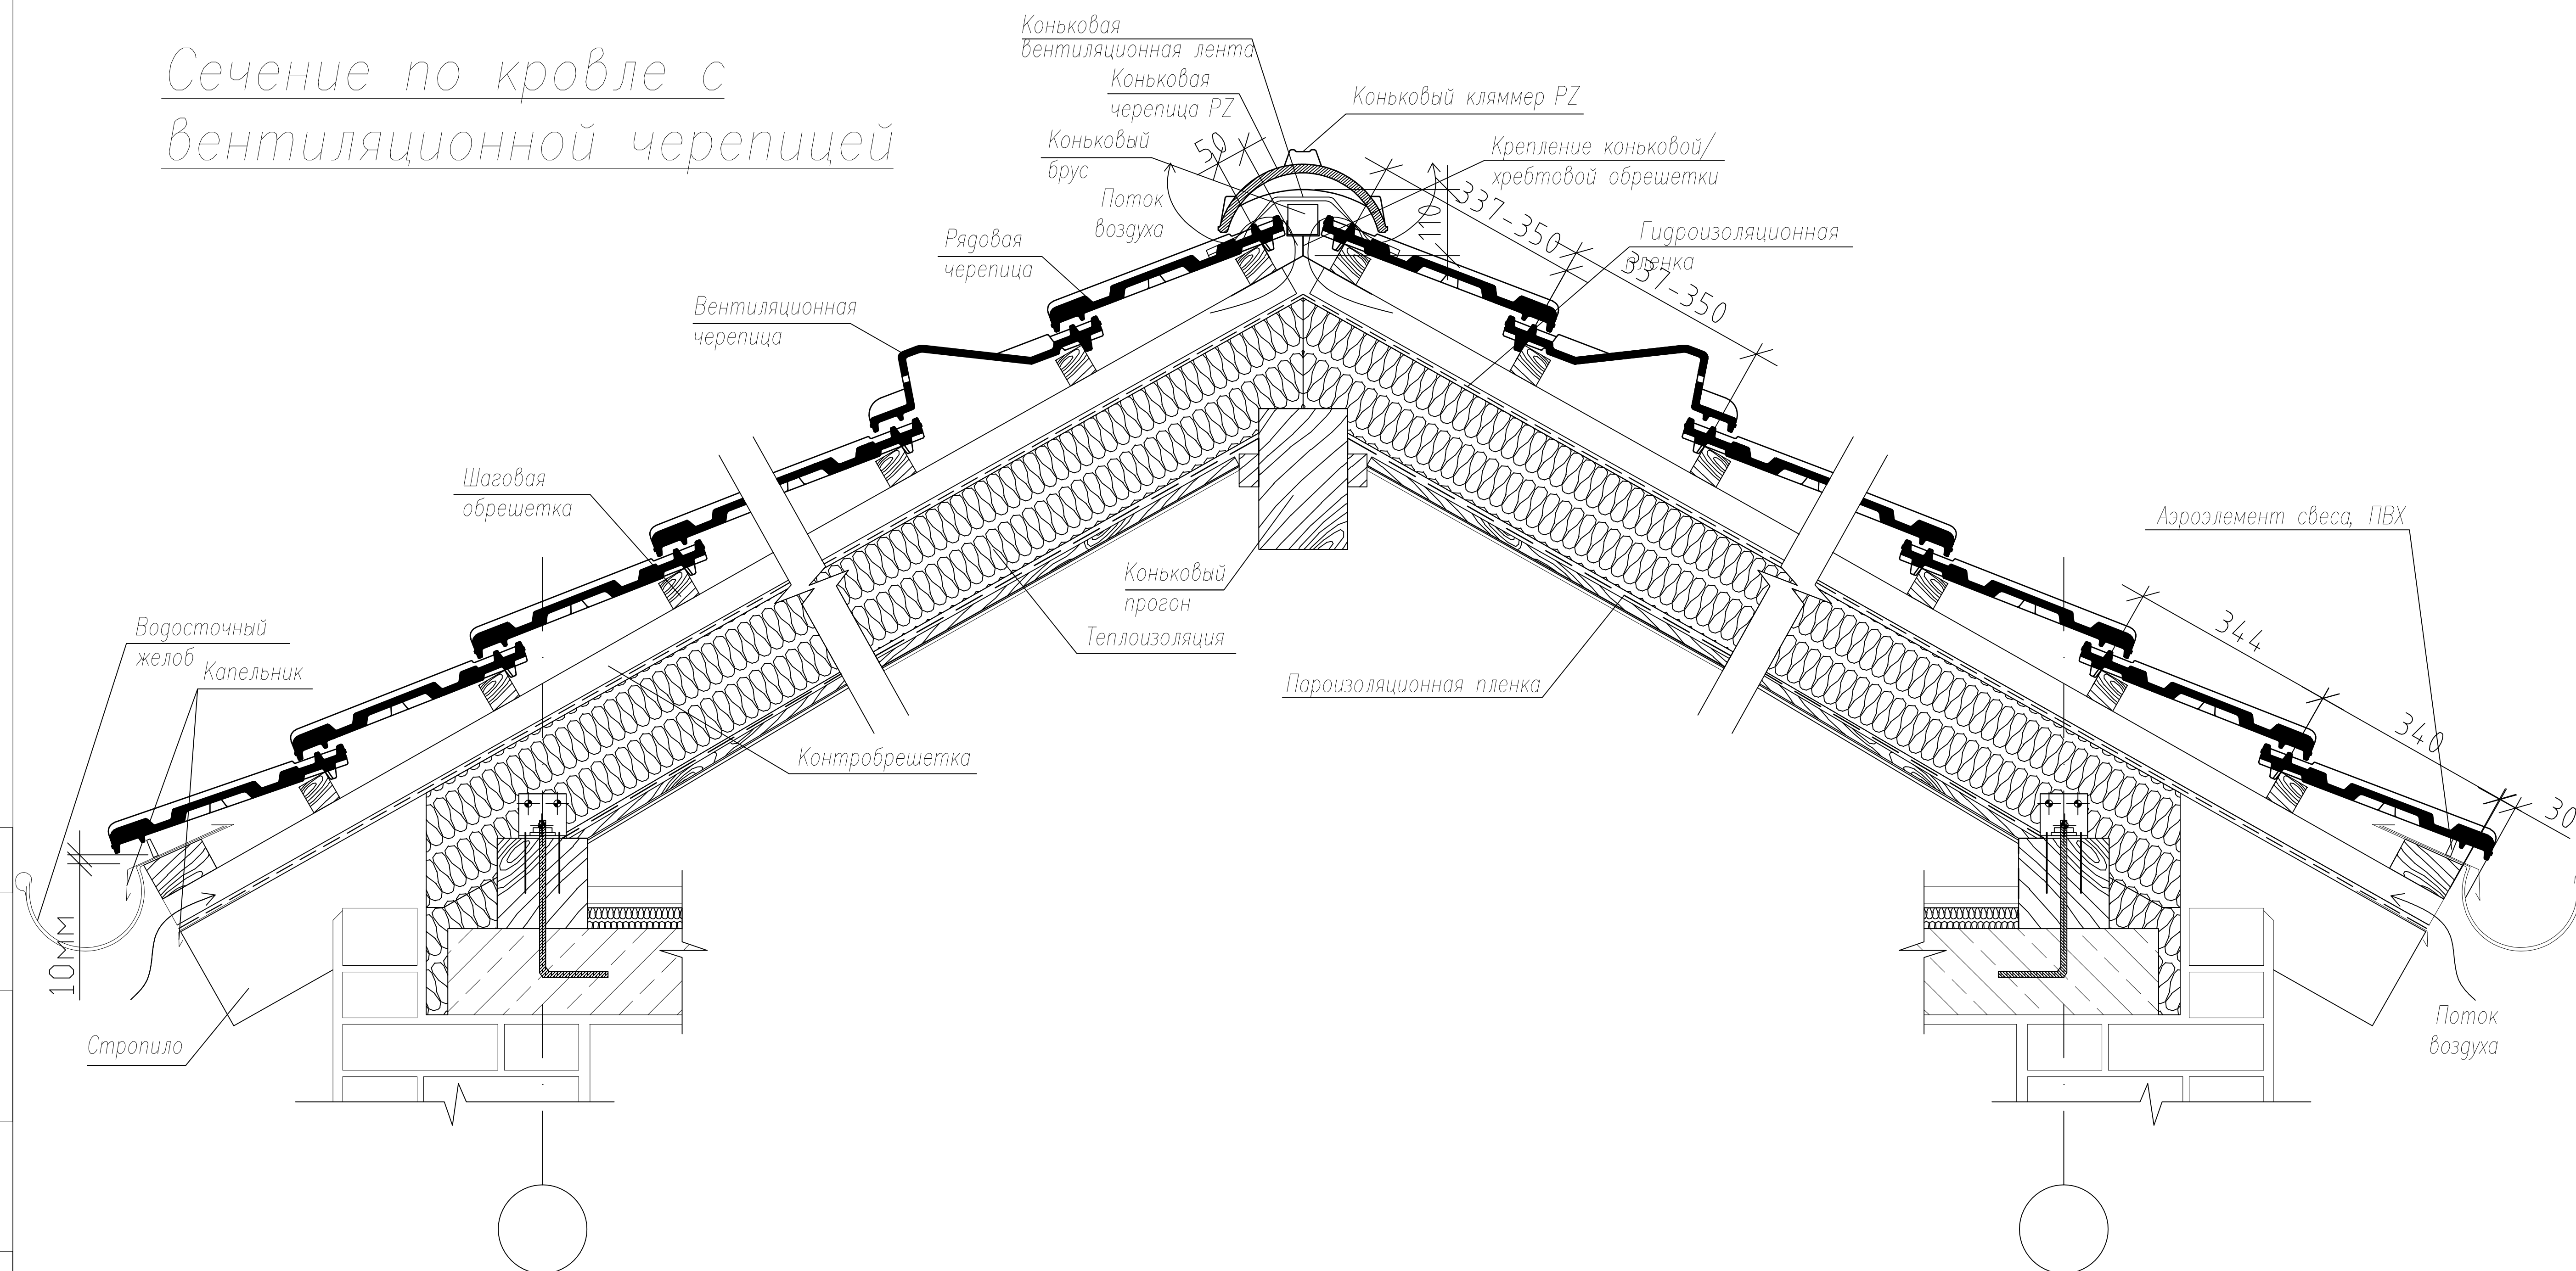

Примечание

1. Вентиляция кровли осуществляется при помощи вентиляционной черепицы. Вентиляционное сечение – 15 см²/на одну черепицу;
2. Расчет количества черепиц сделан по среднему шагу обрешетки 344 мм, принятому для данного вида черепицы;
3. При монтаже смотреть со всеми листами данного проекта.

						Creaton Herzziegel			
Изм.	Кол.Уч.	Лист	N док.	Погн.	Дата				
						Сечение по кровле с подконьковой черепицей	Стация	Лист	Листов
							РД		
						Dr. SCHIEFER			