



Правый фронтон

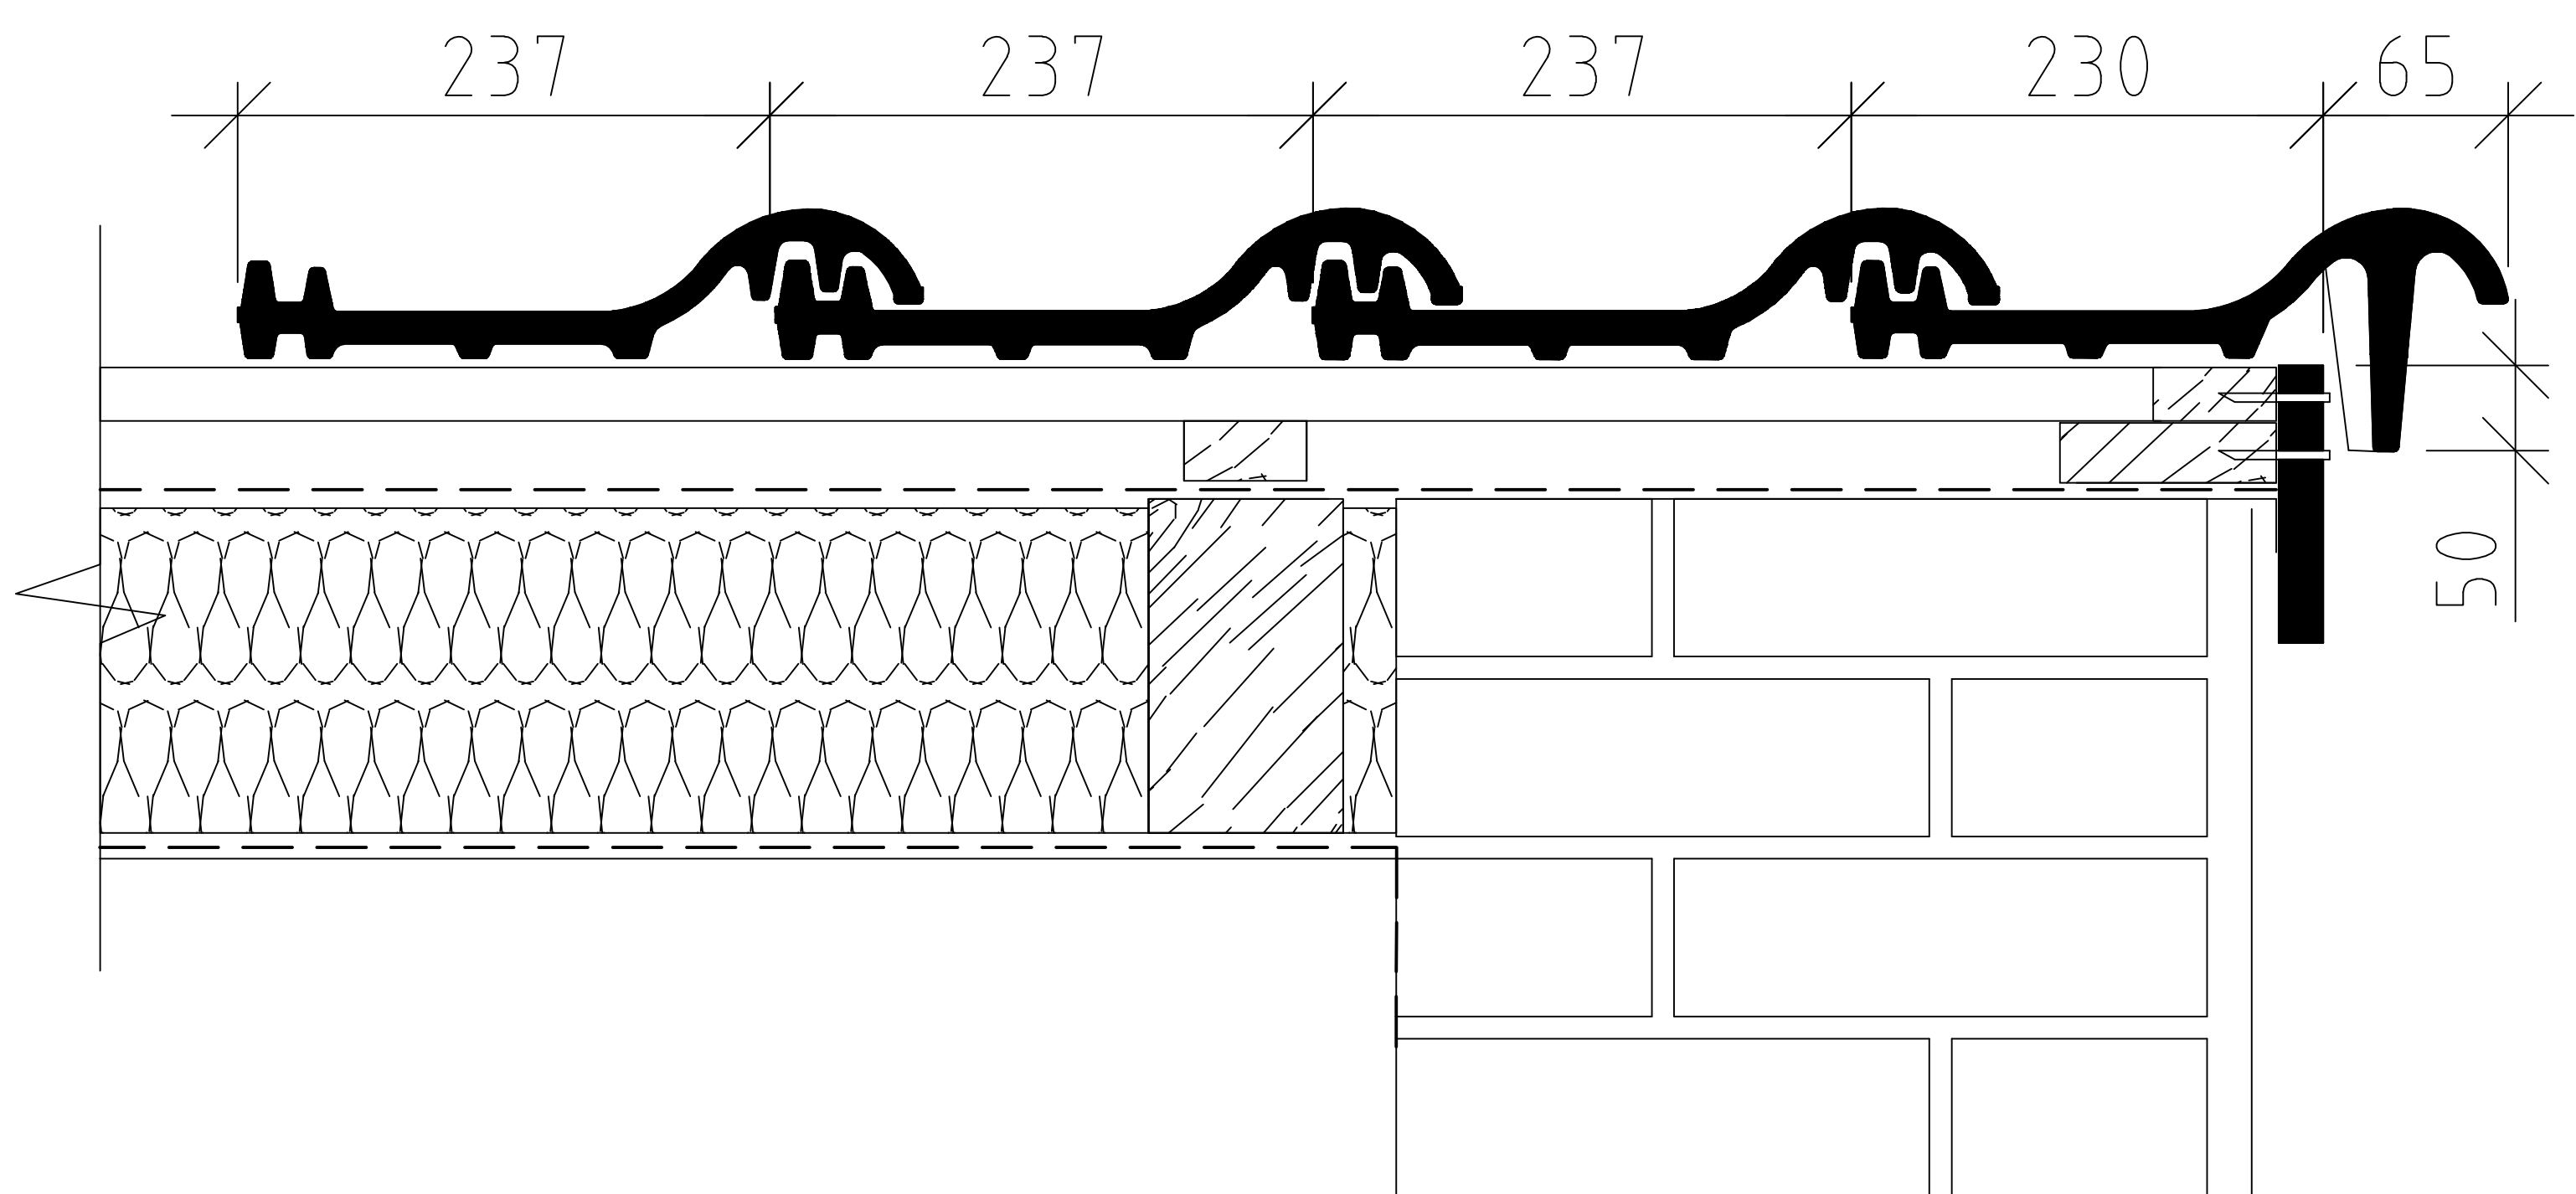

Левый фронтон

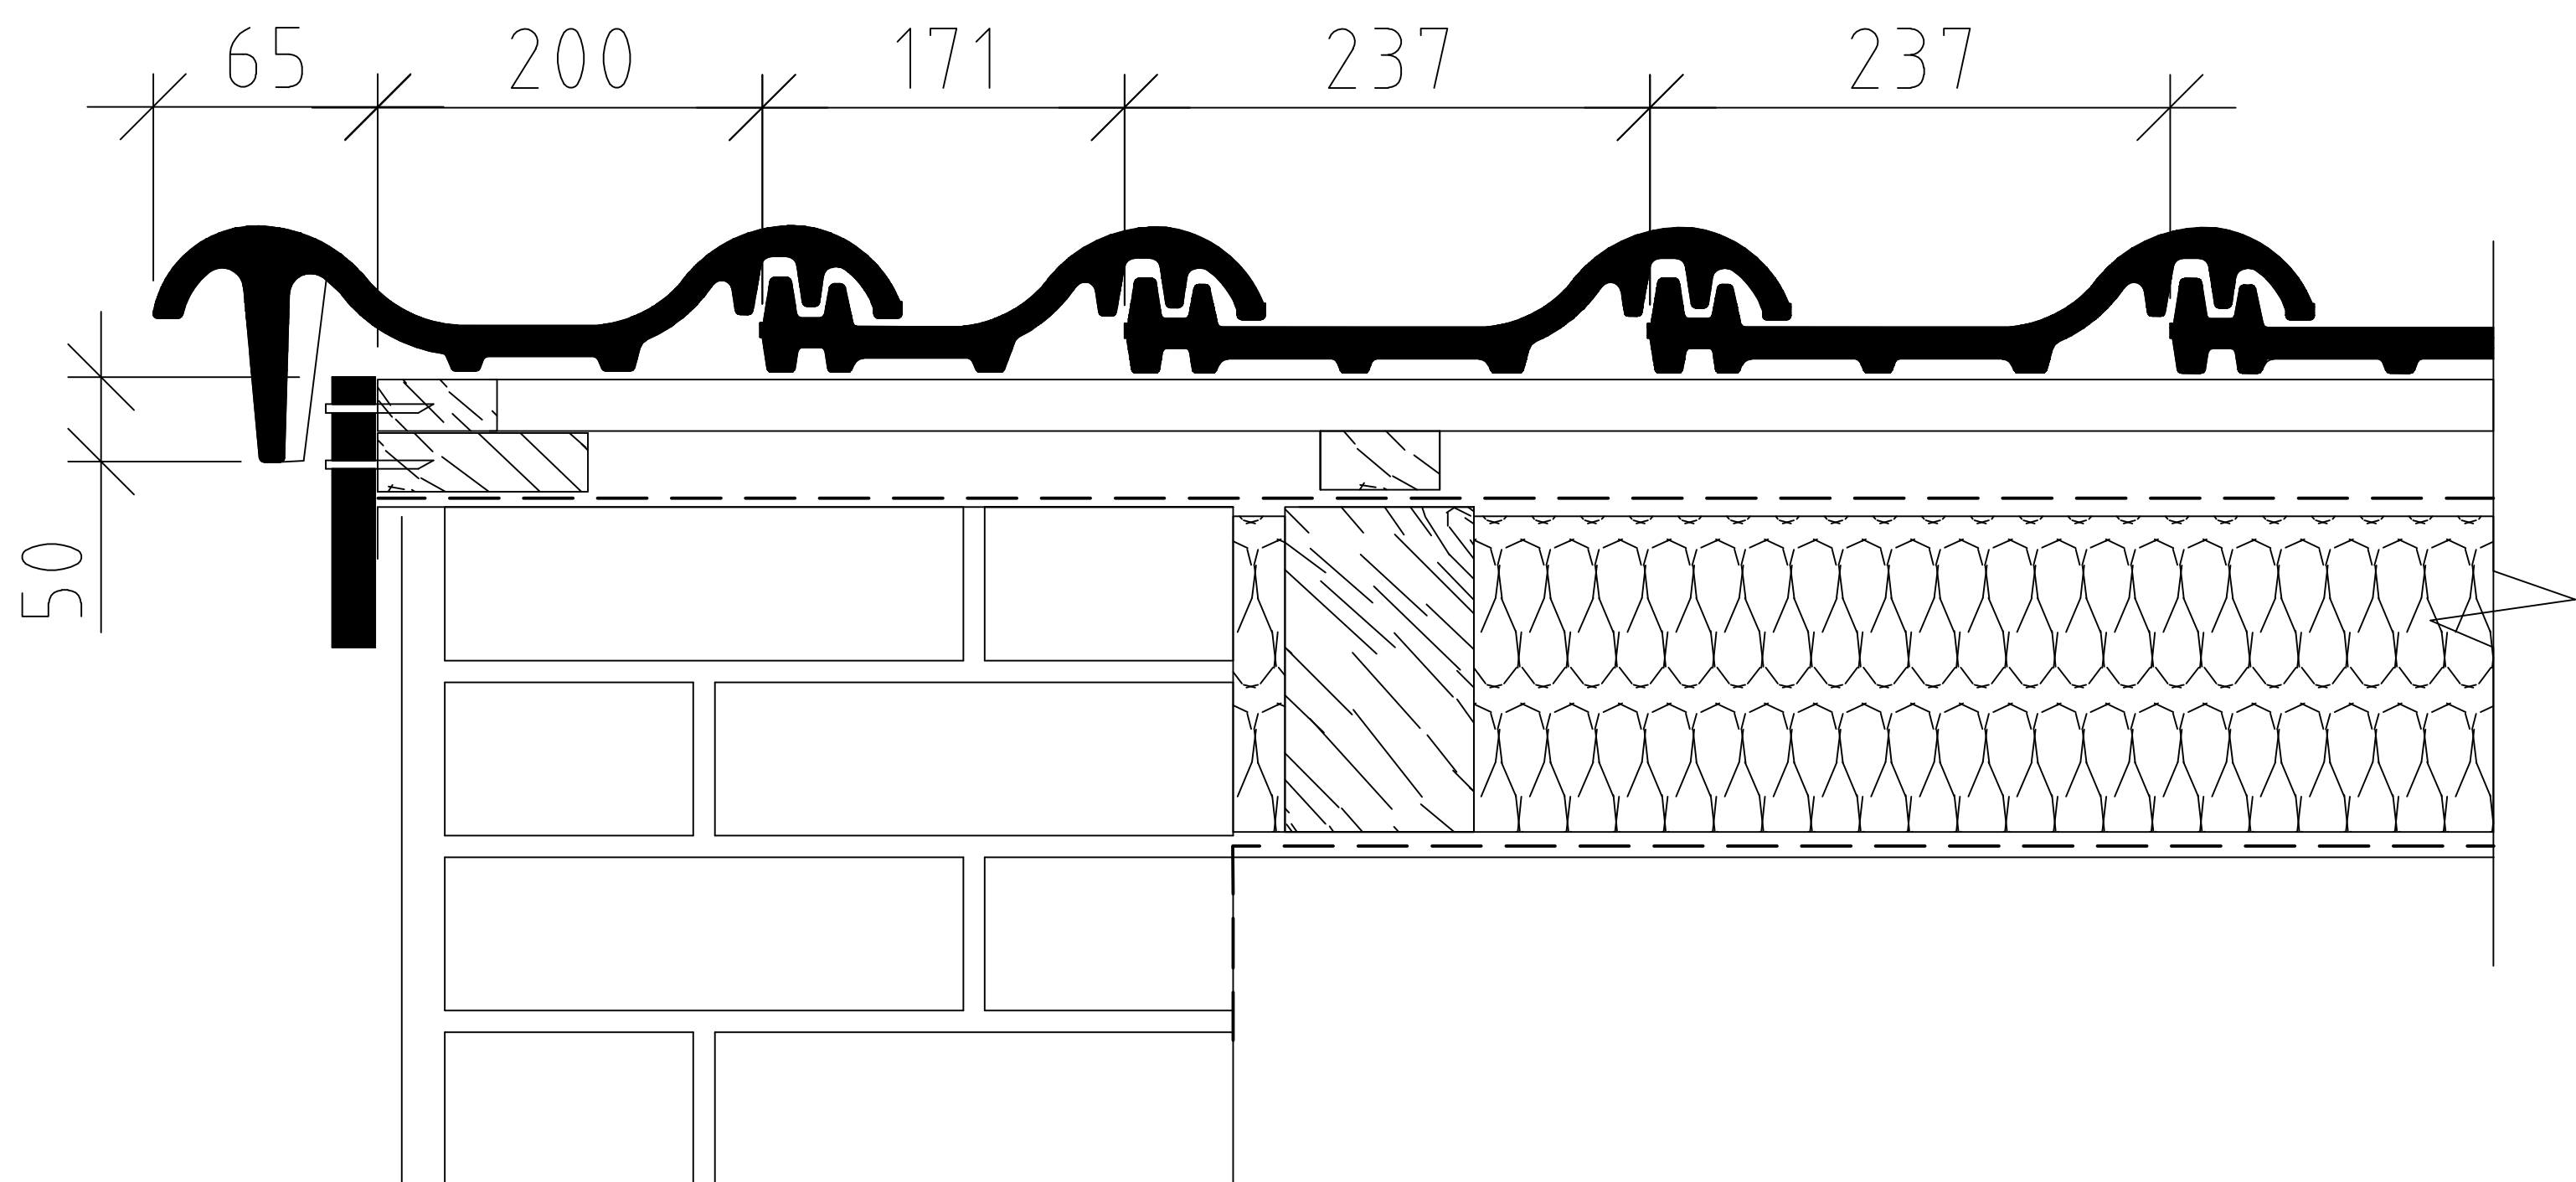

Примечание:

1. Смотреть согласно со всеми листами проекта;
2. Возможен вариант применения половинчатой черепицы.

Creaton Futura

Изм.	Кол.Уч.	Лист	N док.	Подп.	Дата
------	---------	------	--------	-------	------

Вид правого и левого фронтона.
Полезная ширина черепицы.

Стадия

Лист

Листов

РД

Dr. SCHIEFER