



Выпуклая мансардная черепица

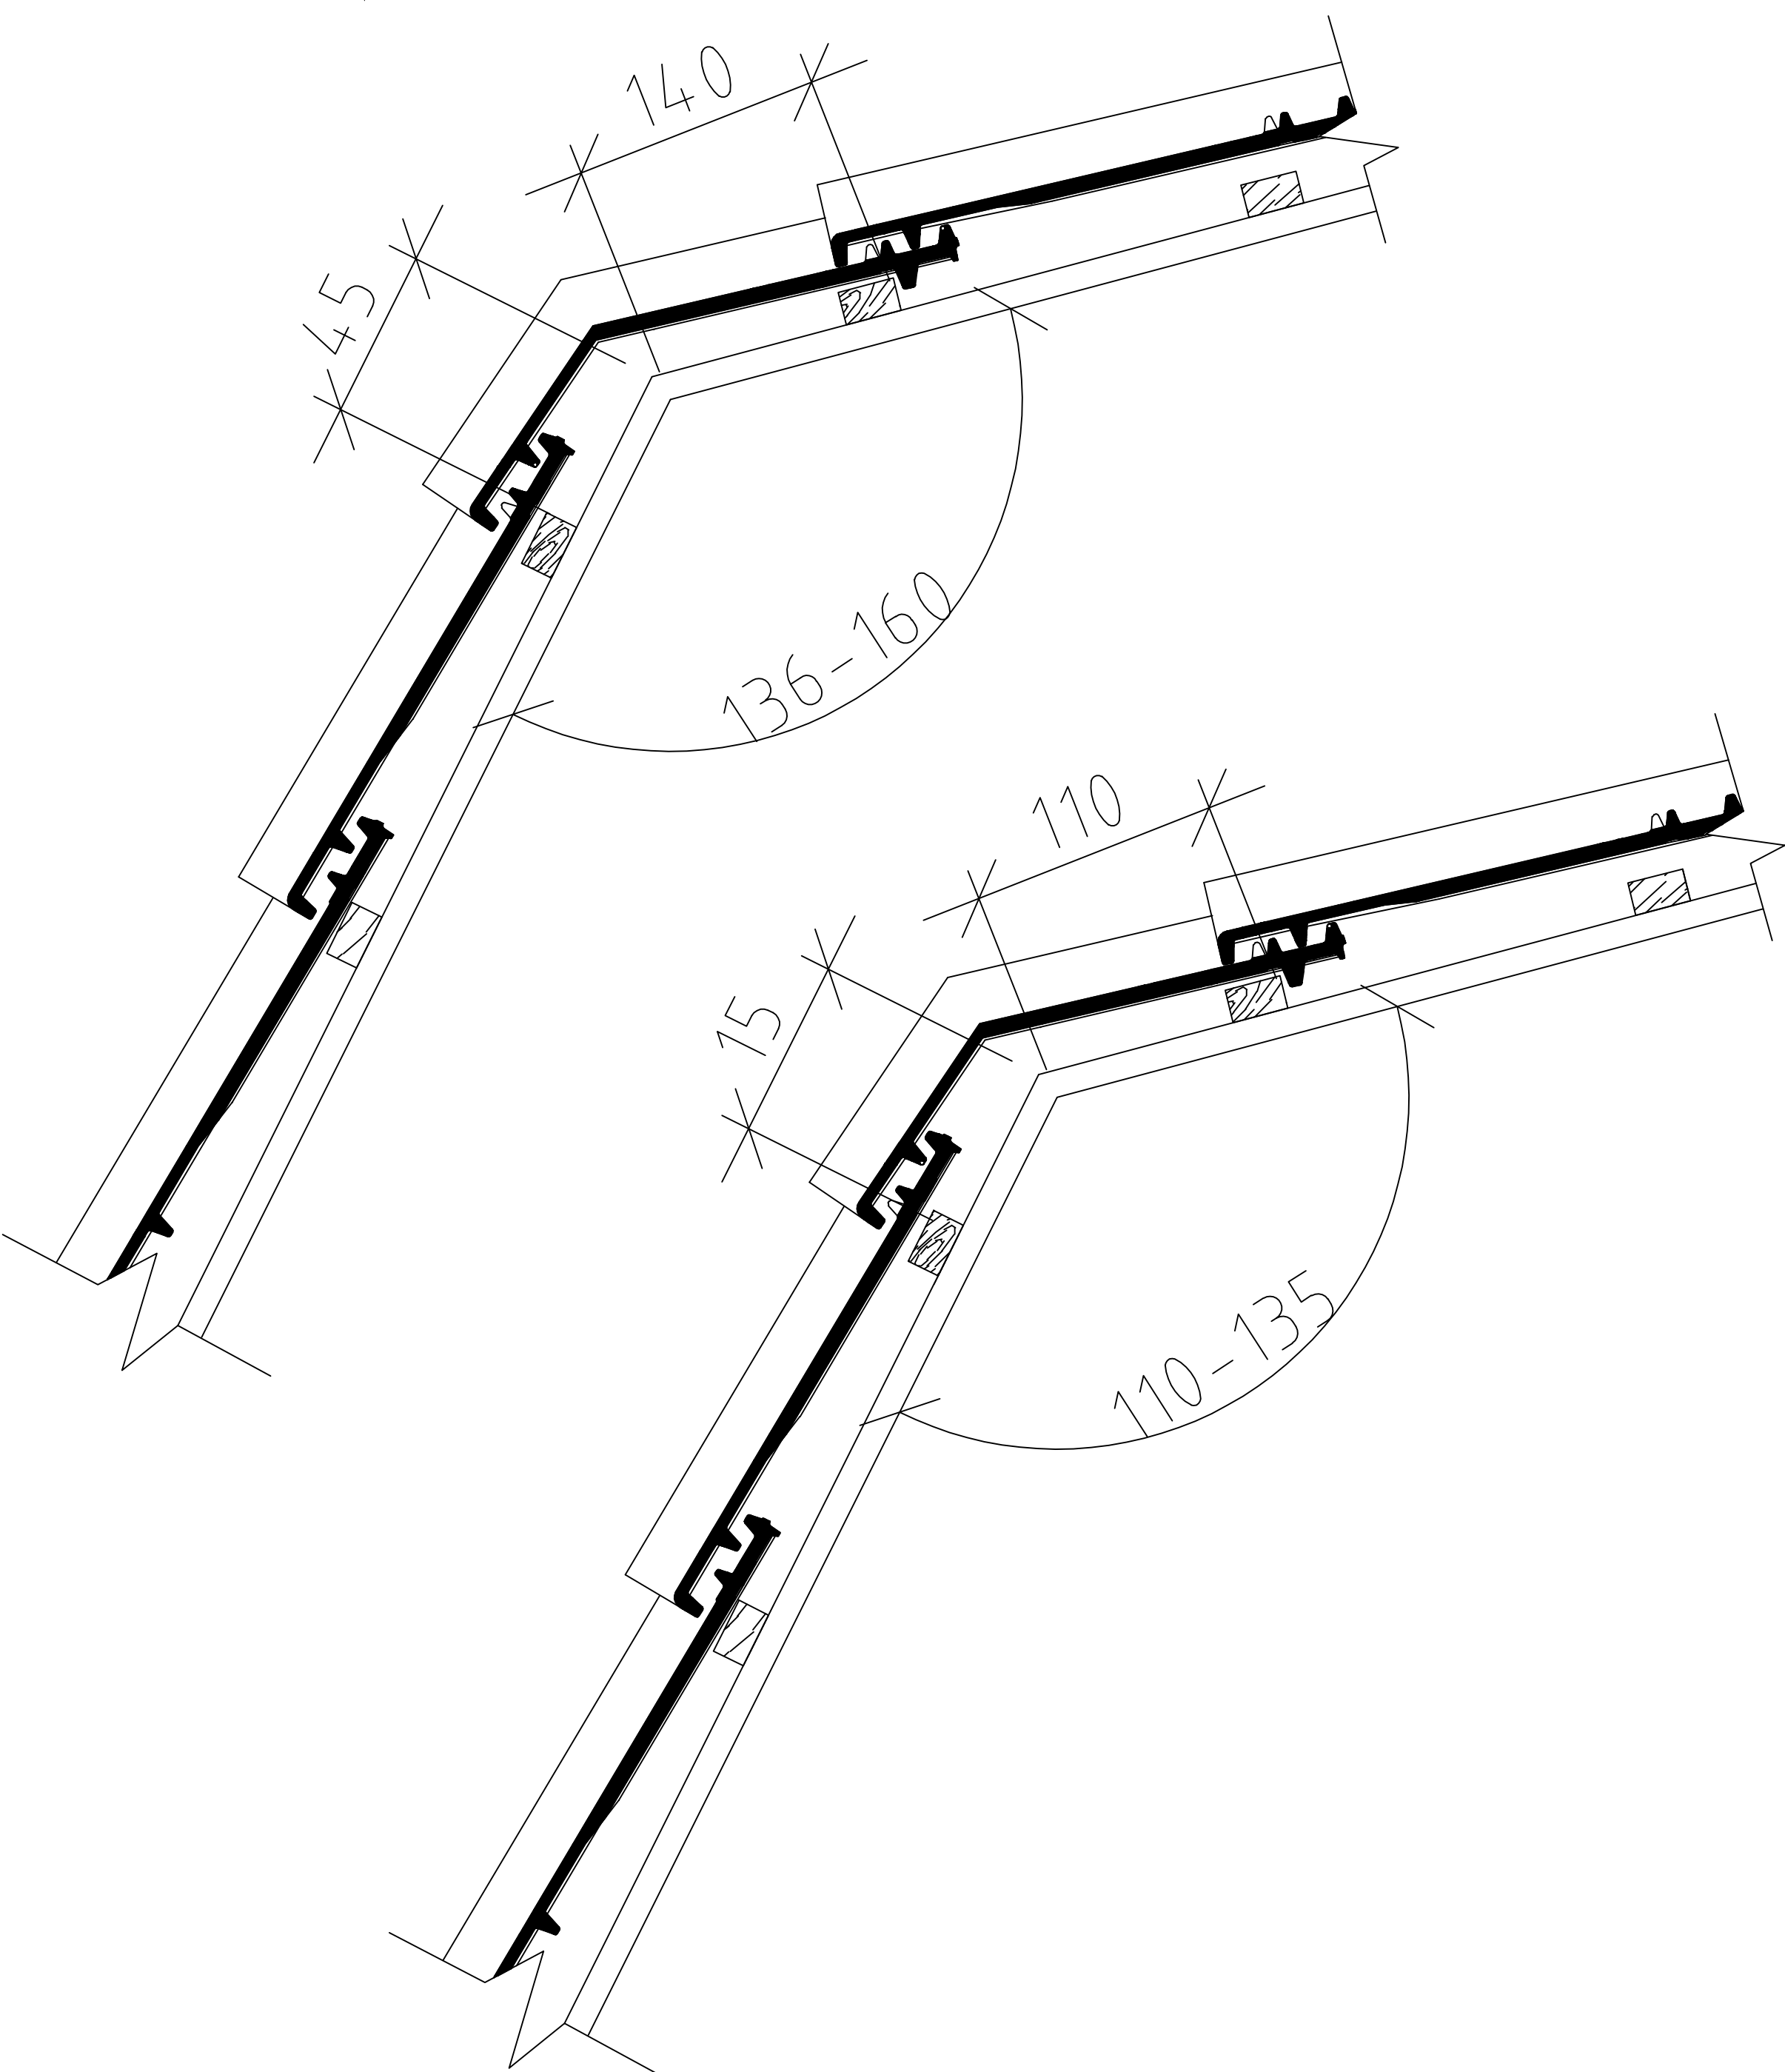

Вогнутая мансардная черепица

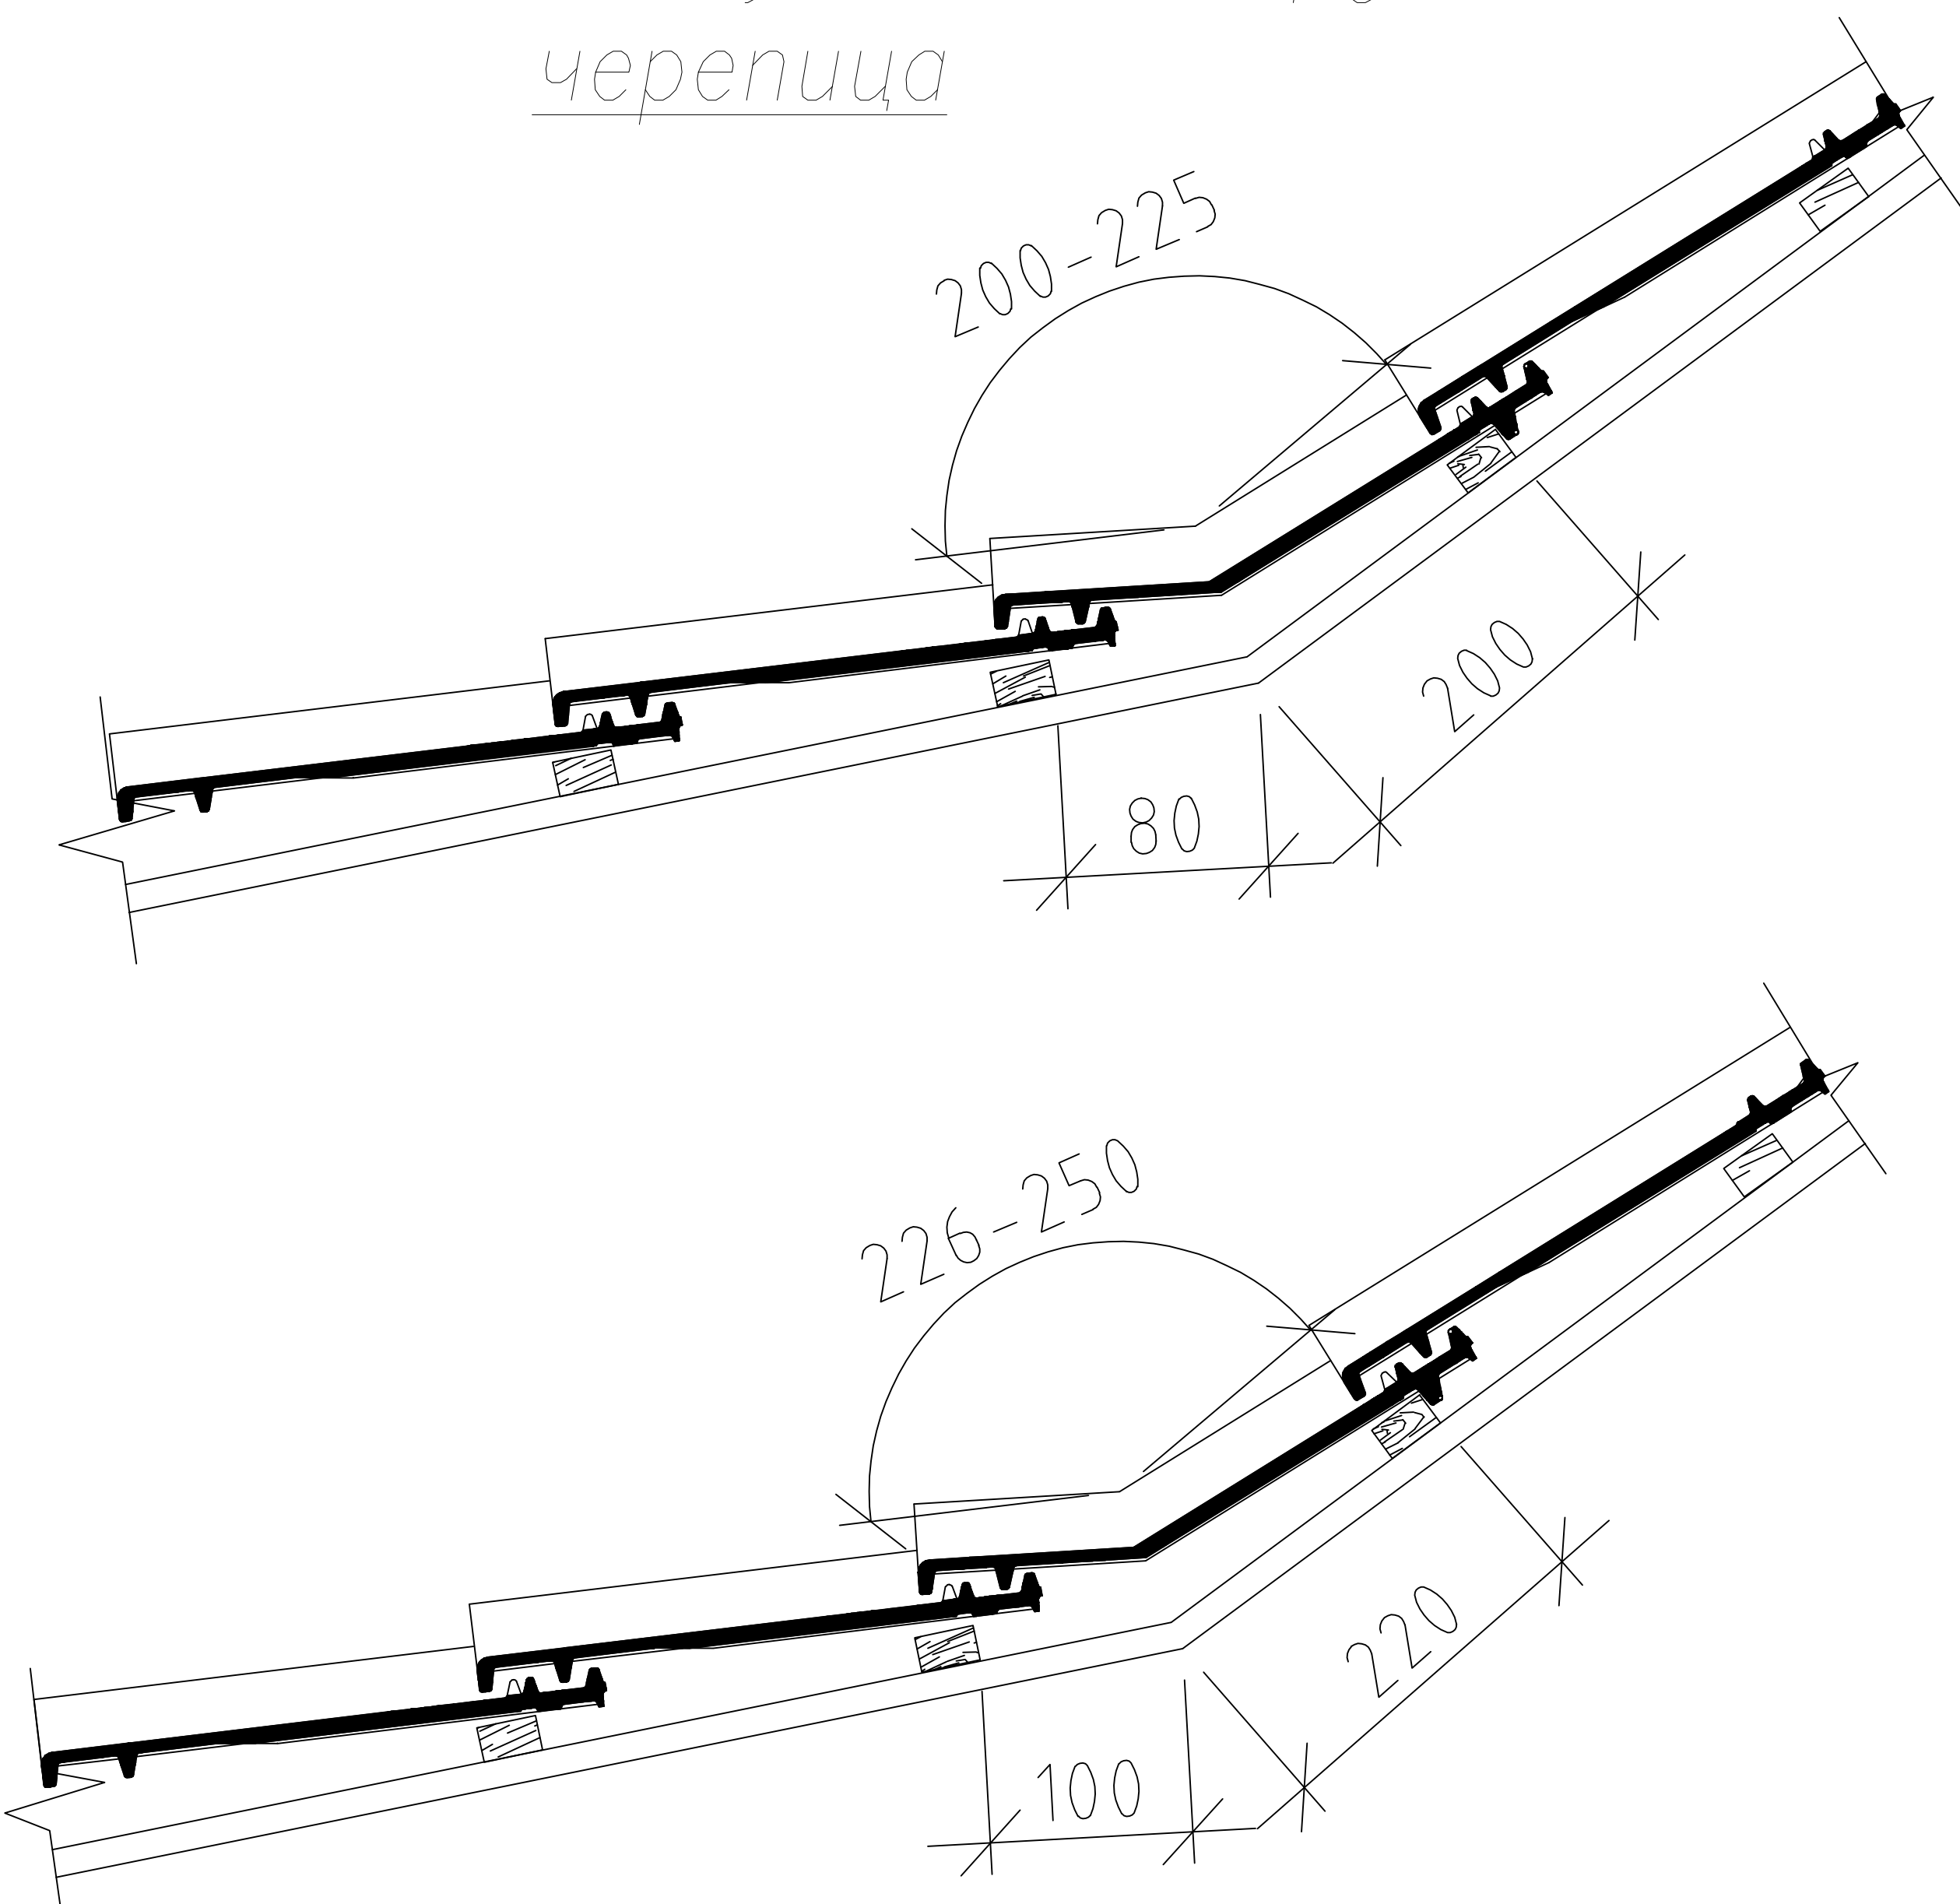

Примечание:
1. Смотреть согласно со всеми листами проекта;
2. Угол сгиба мансардной черепицы задается при стандартных размерах в зависимости от геометрических параметров объекта;
3. Данный шаг обрешетки, указанный на сгибе, применяется только для данной черепицы Vario Junior Zwiling

						Vario Junior Zwiling			
Изм.	Кол.Уч.	Лист	N док.	Погн.	Дата				
						Виды мансардной черепицы	Стадия	Лист	Листов
							РД		
						Dr. SCHIEFER			

Согласованно						Взам.	Инв. N
						Подпись и Дата	
Инв. N	Подл.						