

Параметры для установки конькового бруса и последнего ряда шаговой обрешетки

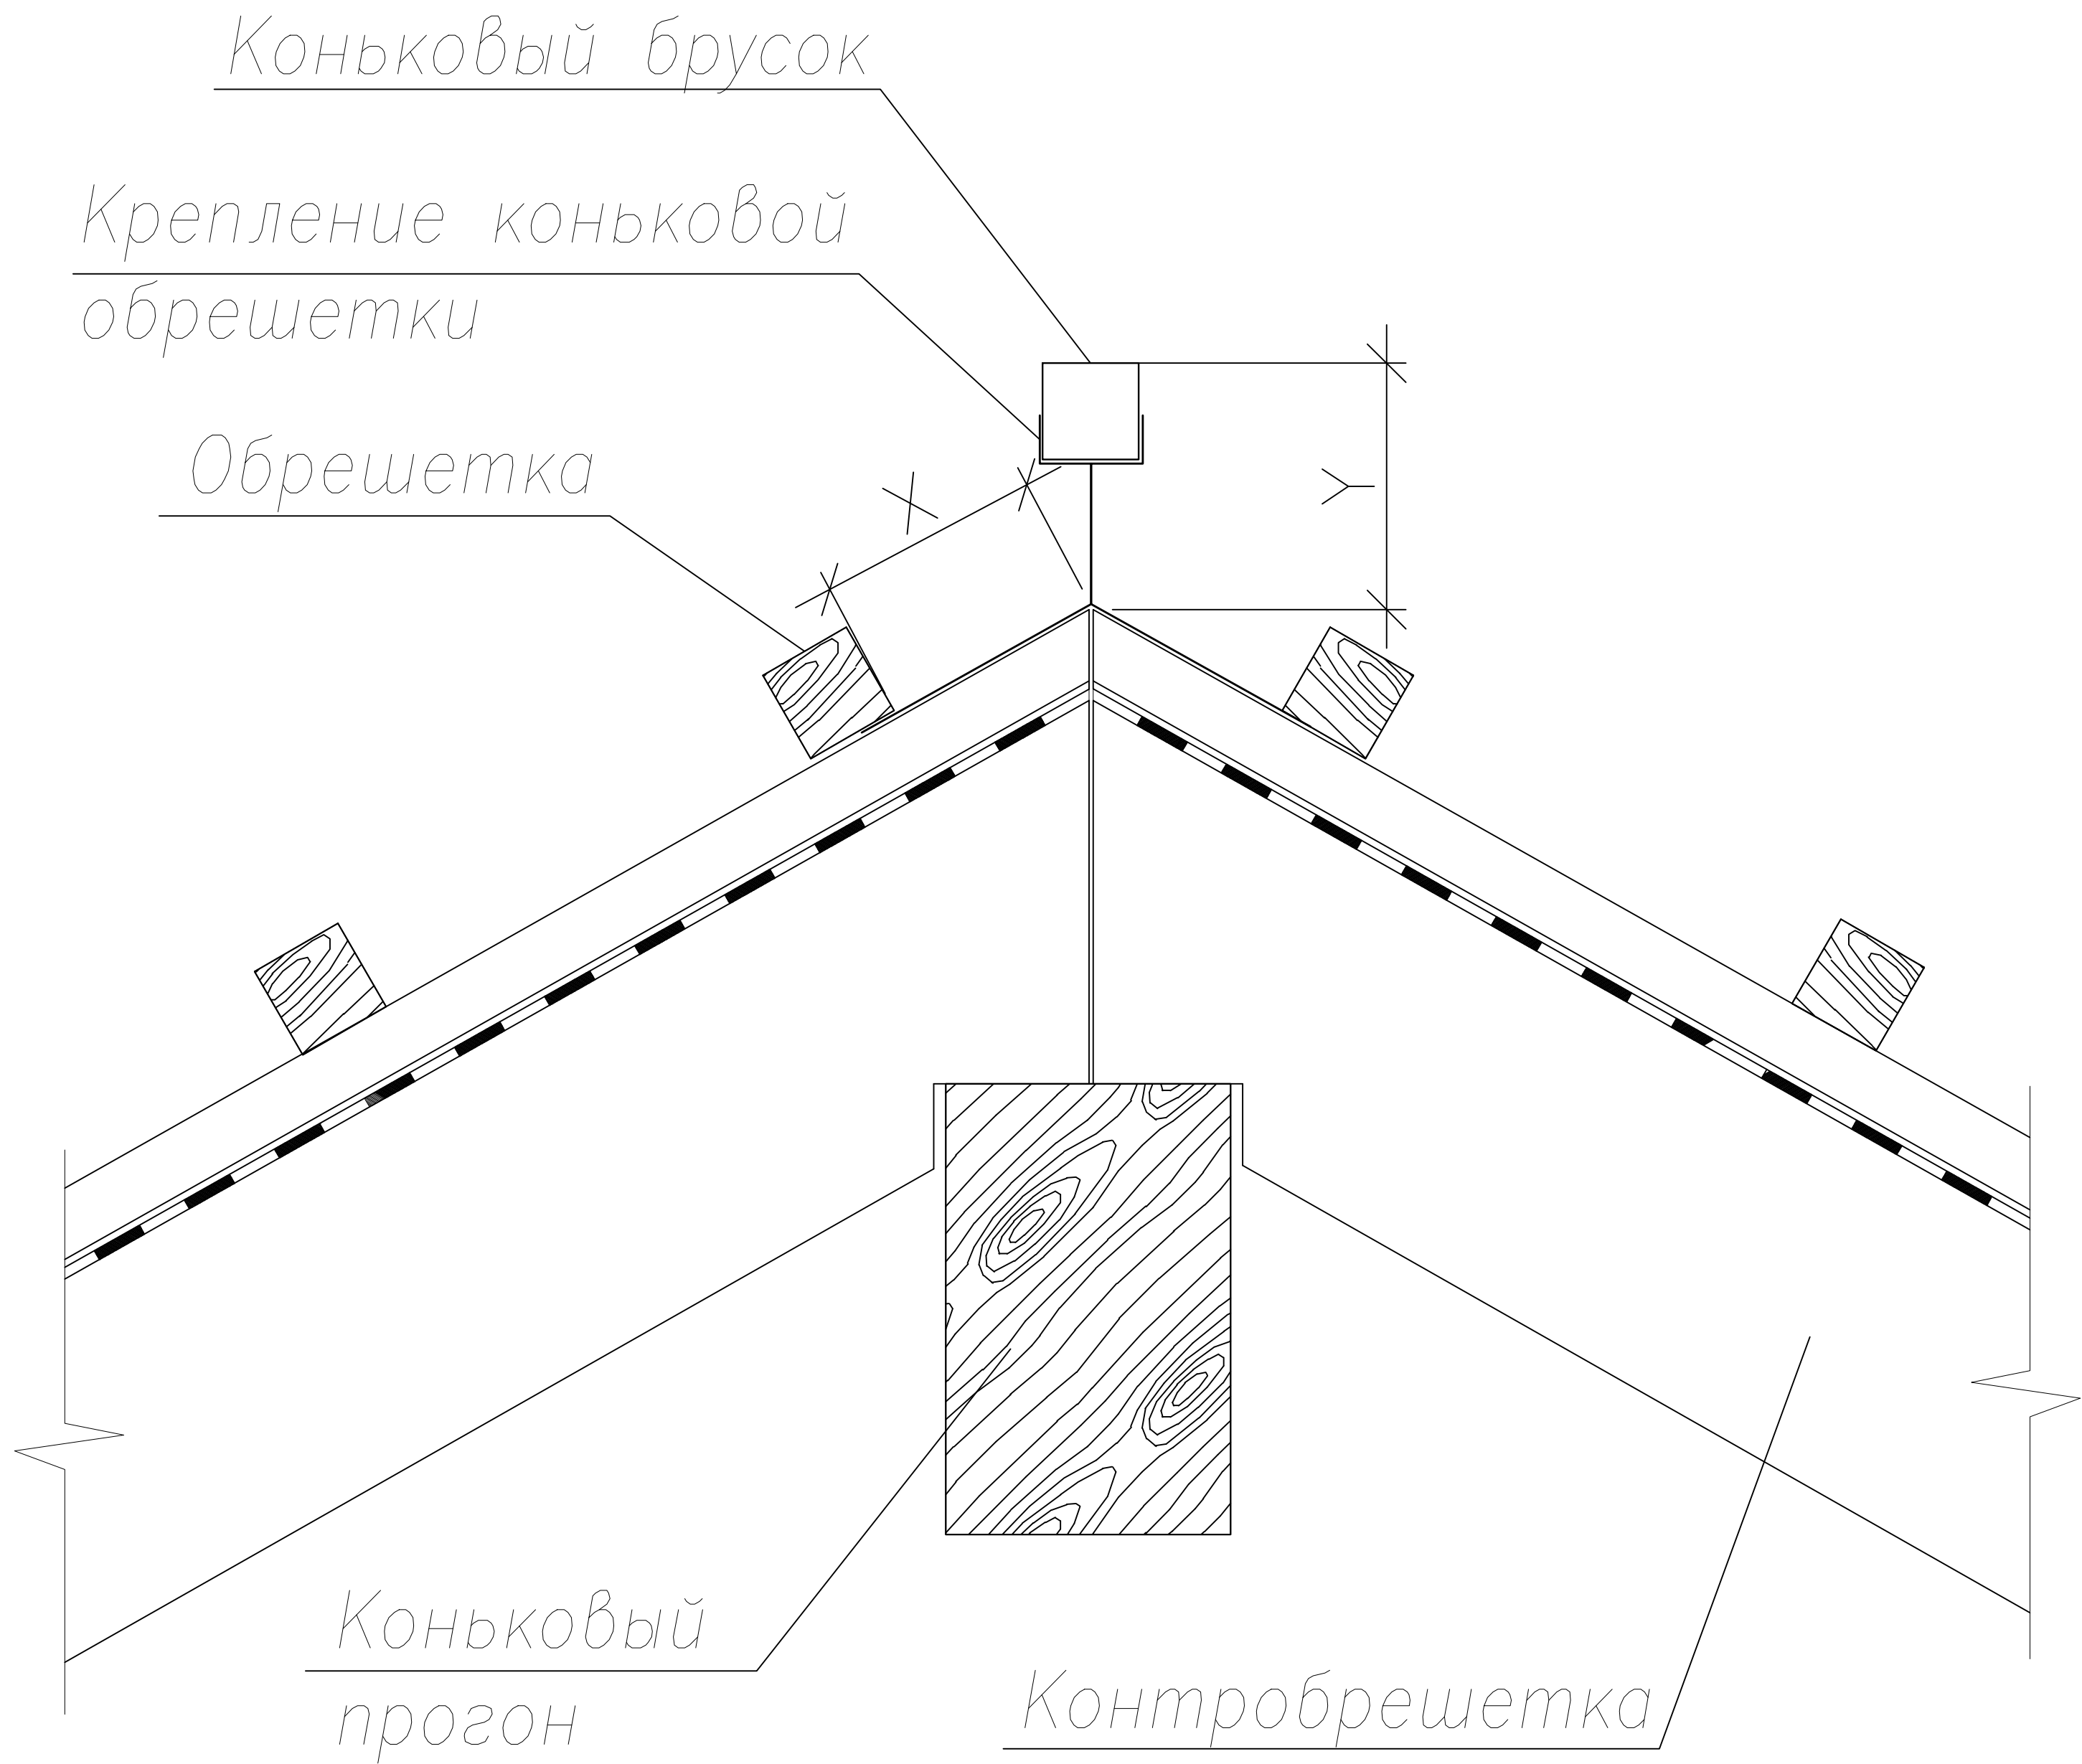


Таблица 1. Применение коньковой черепицы Piano.

Наименование Угол	Величина X в зависимости от размеров бруска обрешетки, мм			Величина Y в зависимости от размеров бруска обрешетки, мм		
	30x50	40x60	50x50	30x50	40x60	50x50
20°	40	35	35	105	115	135
25°	40	35	35	100	110	130
30°	35	30	30	93	103	123
35°	35	30	30	85	85	105
40°	30	25	25	78	90	110
45°	30	25	25	70	85	105

Таблица 2. Применение стандартной коньковой черепицы.

Наименование Угол	Величина X в зависимости от размеров бруска обрешетки, мм			Величина Y в зависимости от размеров бруска обрешетки, мм		
	30x50	40x60	50x50	30x50	40x60	50x50
46°	30	25	25	80	95	115
50°	30	25	25	73	88	108
55°	30	25	25	65	80	100

Примечание:
Величины X, Y принимать по представленным в таблице 1, 2
данным (без применения подконьковой черепицы) в зависимости от
размеров брусков, угла наклона кровли, а также применяемой
коньковой черепицы.

						Piano		
Изм.	Кол.Уч.	Лист	N док.	Погн.	Дата			
						Параметры для установки конькового бруса и последнего ряда шаговой обрешетки		
						Стадия	Лист	Листов
						РД		
						Dr. SCHIEFER		