


Сечение по односкатной кровле

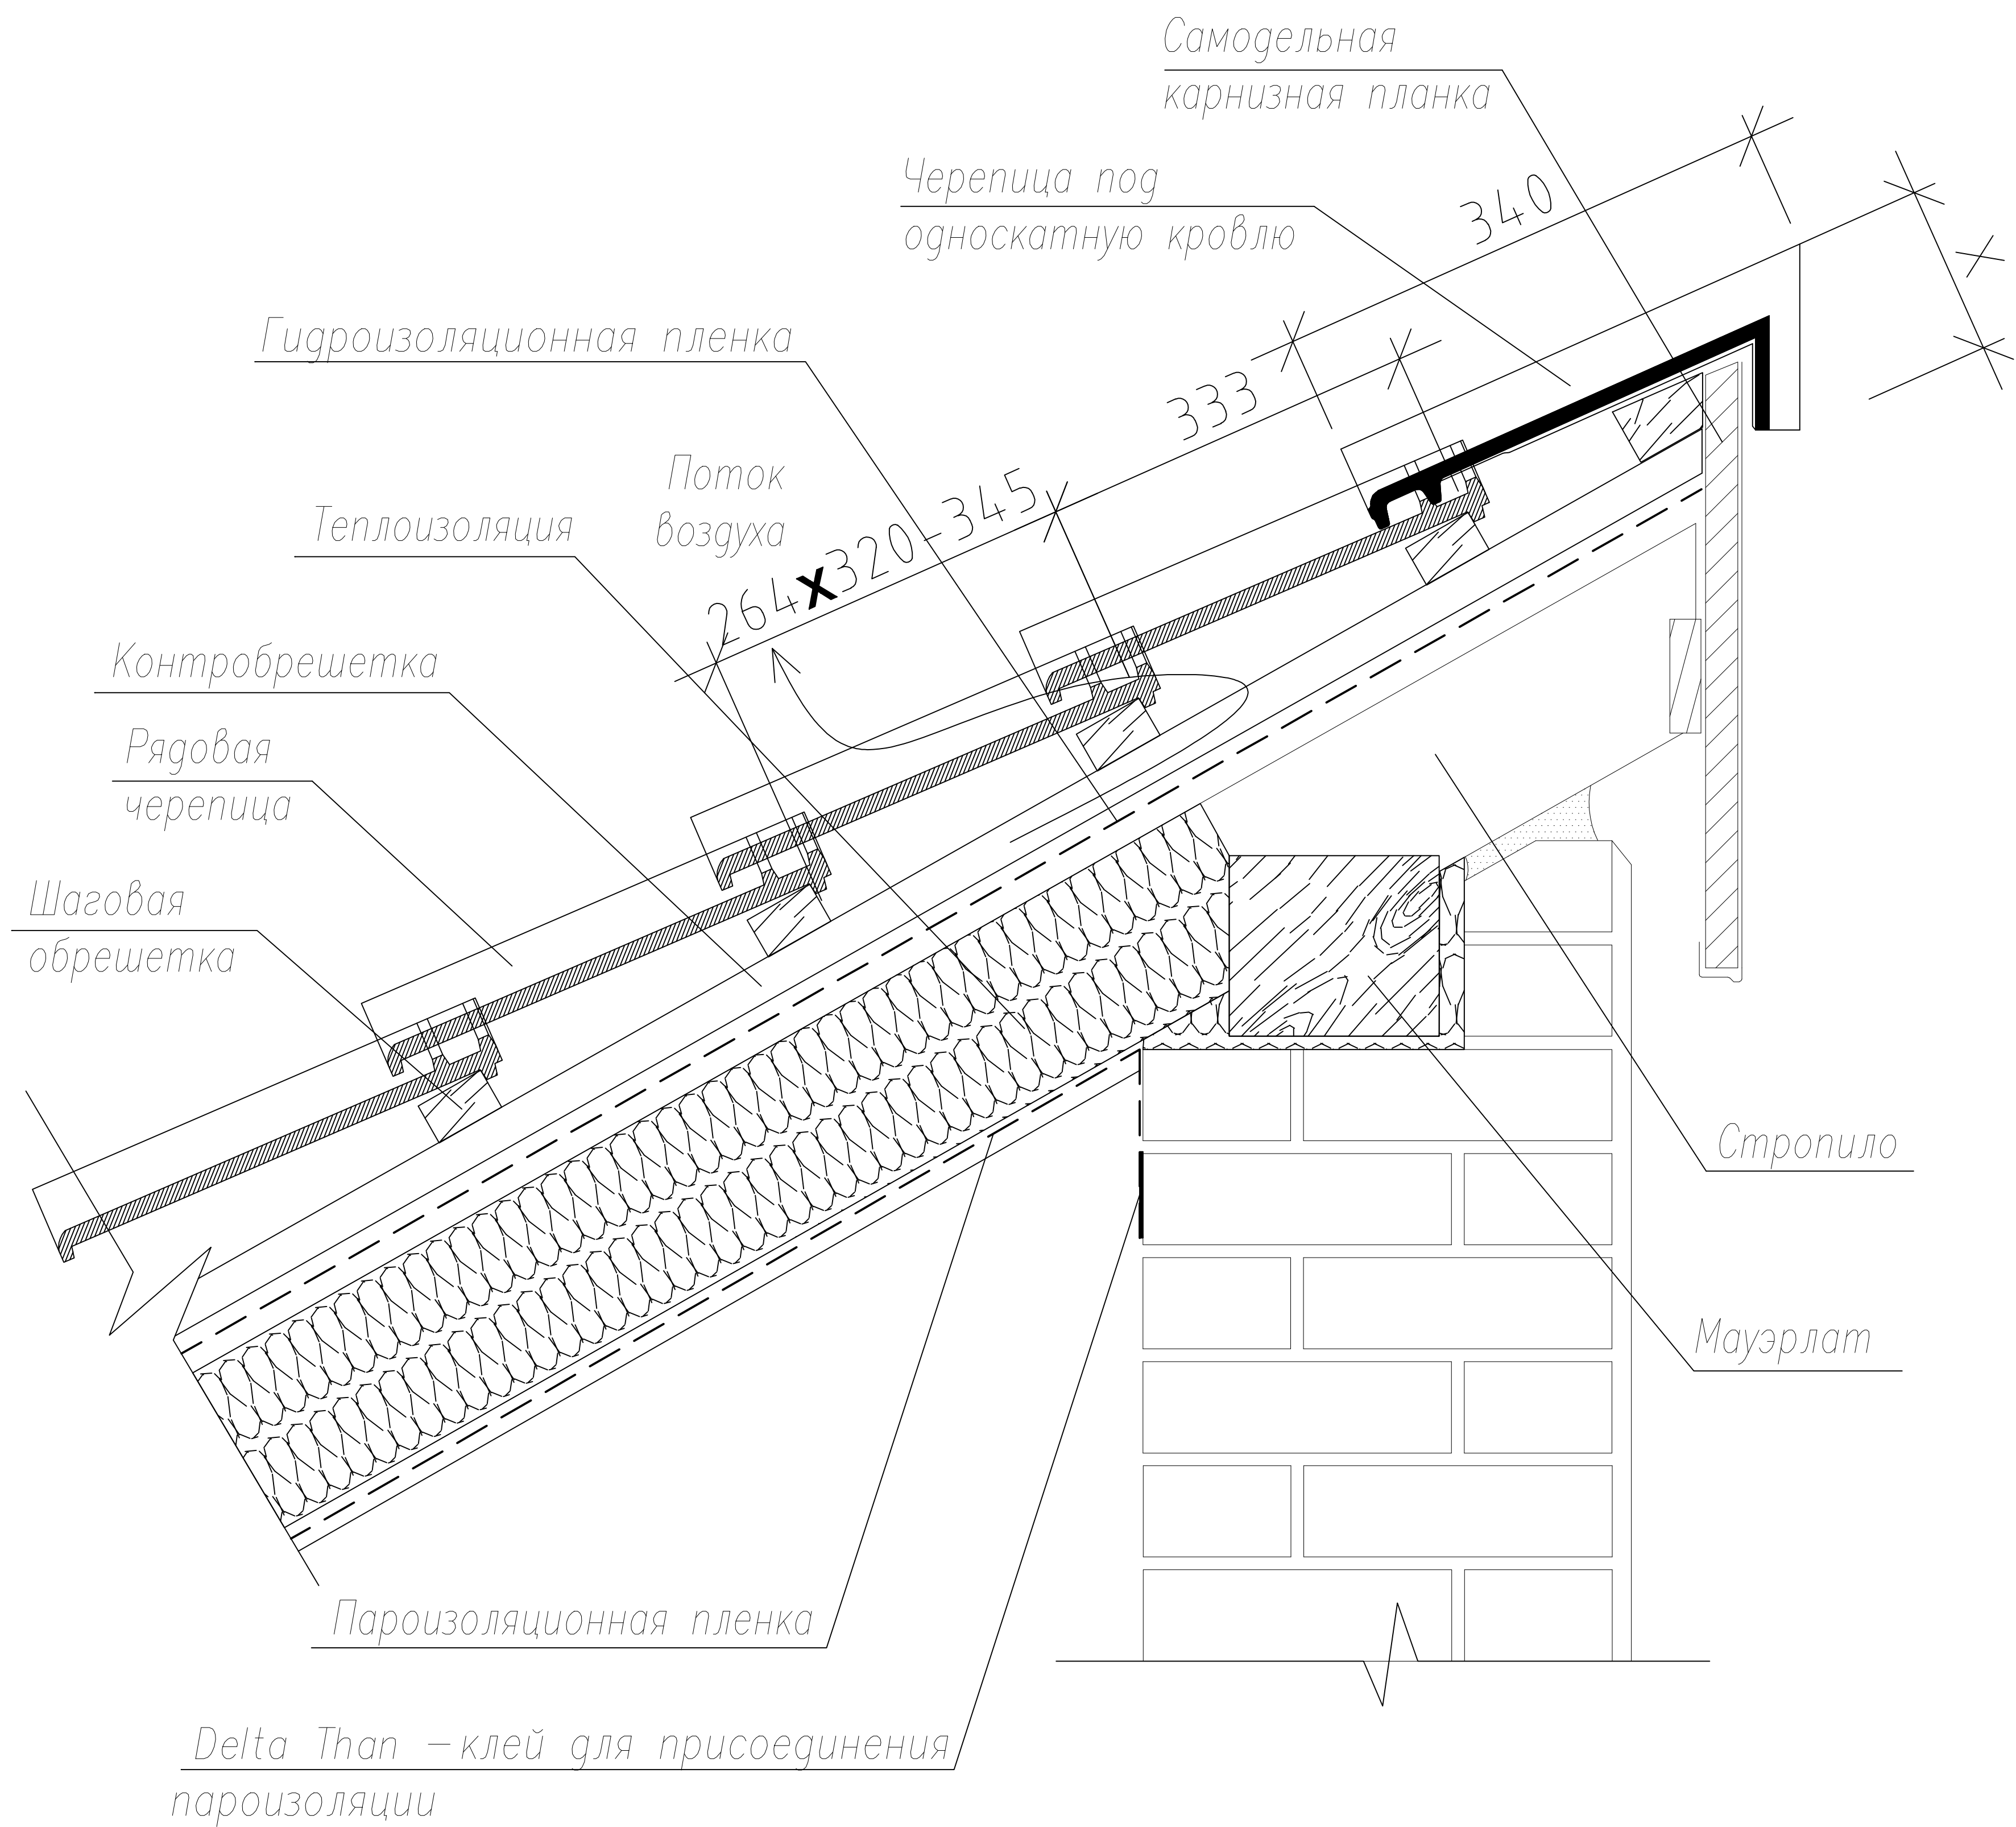

Примечание:

1. Величина X принимается согласно углу сгиба черепицы для односкатной кровли: $90^{\circ}=180$ мм, $75^{\circ}=165$ мм, $70^{\circ}=157$ мм; $65^{\circ}=150$ мм; $60^{\circ}=142$ мм; $55^{\circ}=135$ мм;

2. При монтаже смотреть со всеми листами данного проекта.

Vario Hohlfalzziegel

Изм.	Кол.Уч.	Лист	N док.	Подп.	Дата

Сечение по односкатной кровле

Стадия	Лист	Листов
РД		

