


Сечение по односкатной кровле

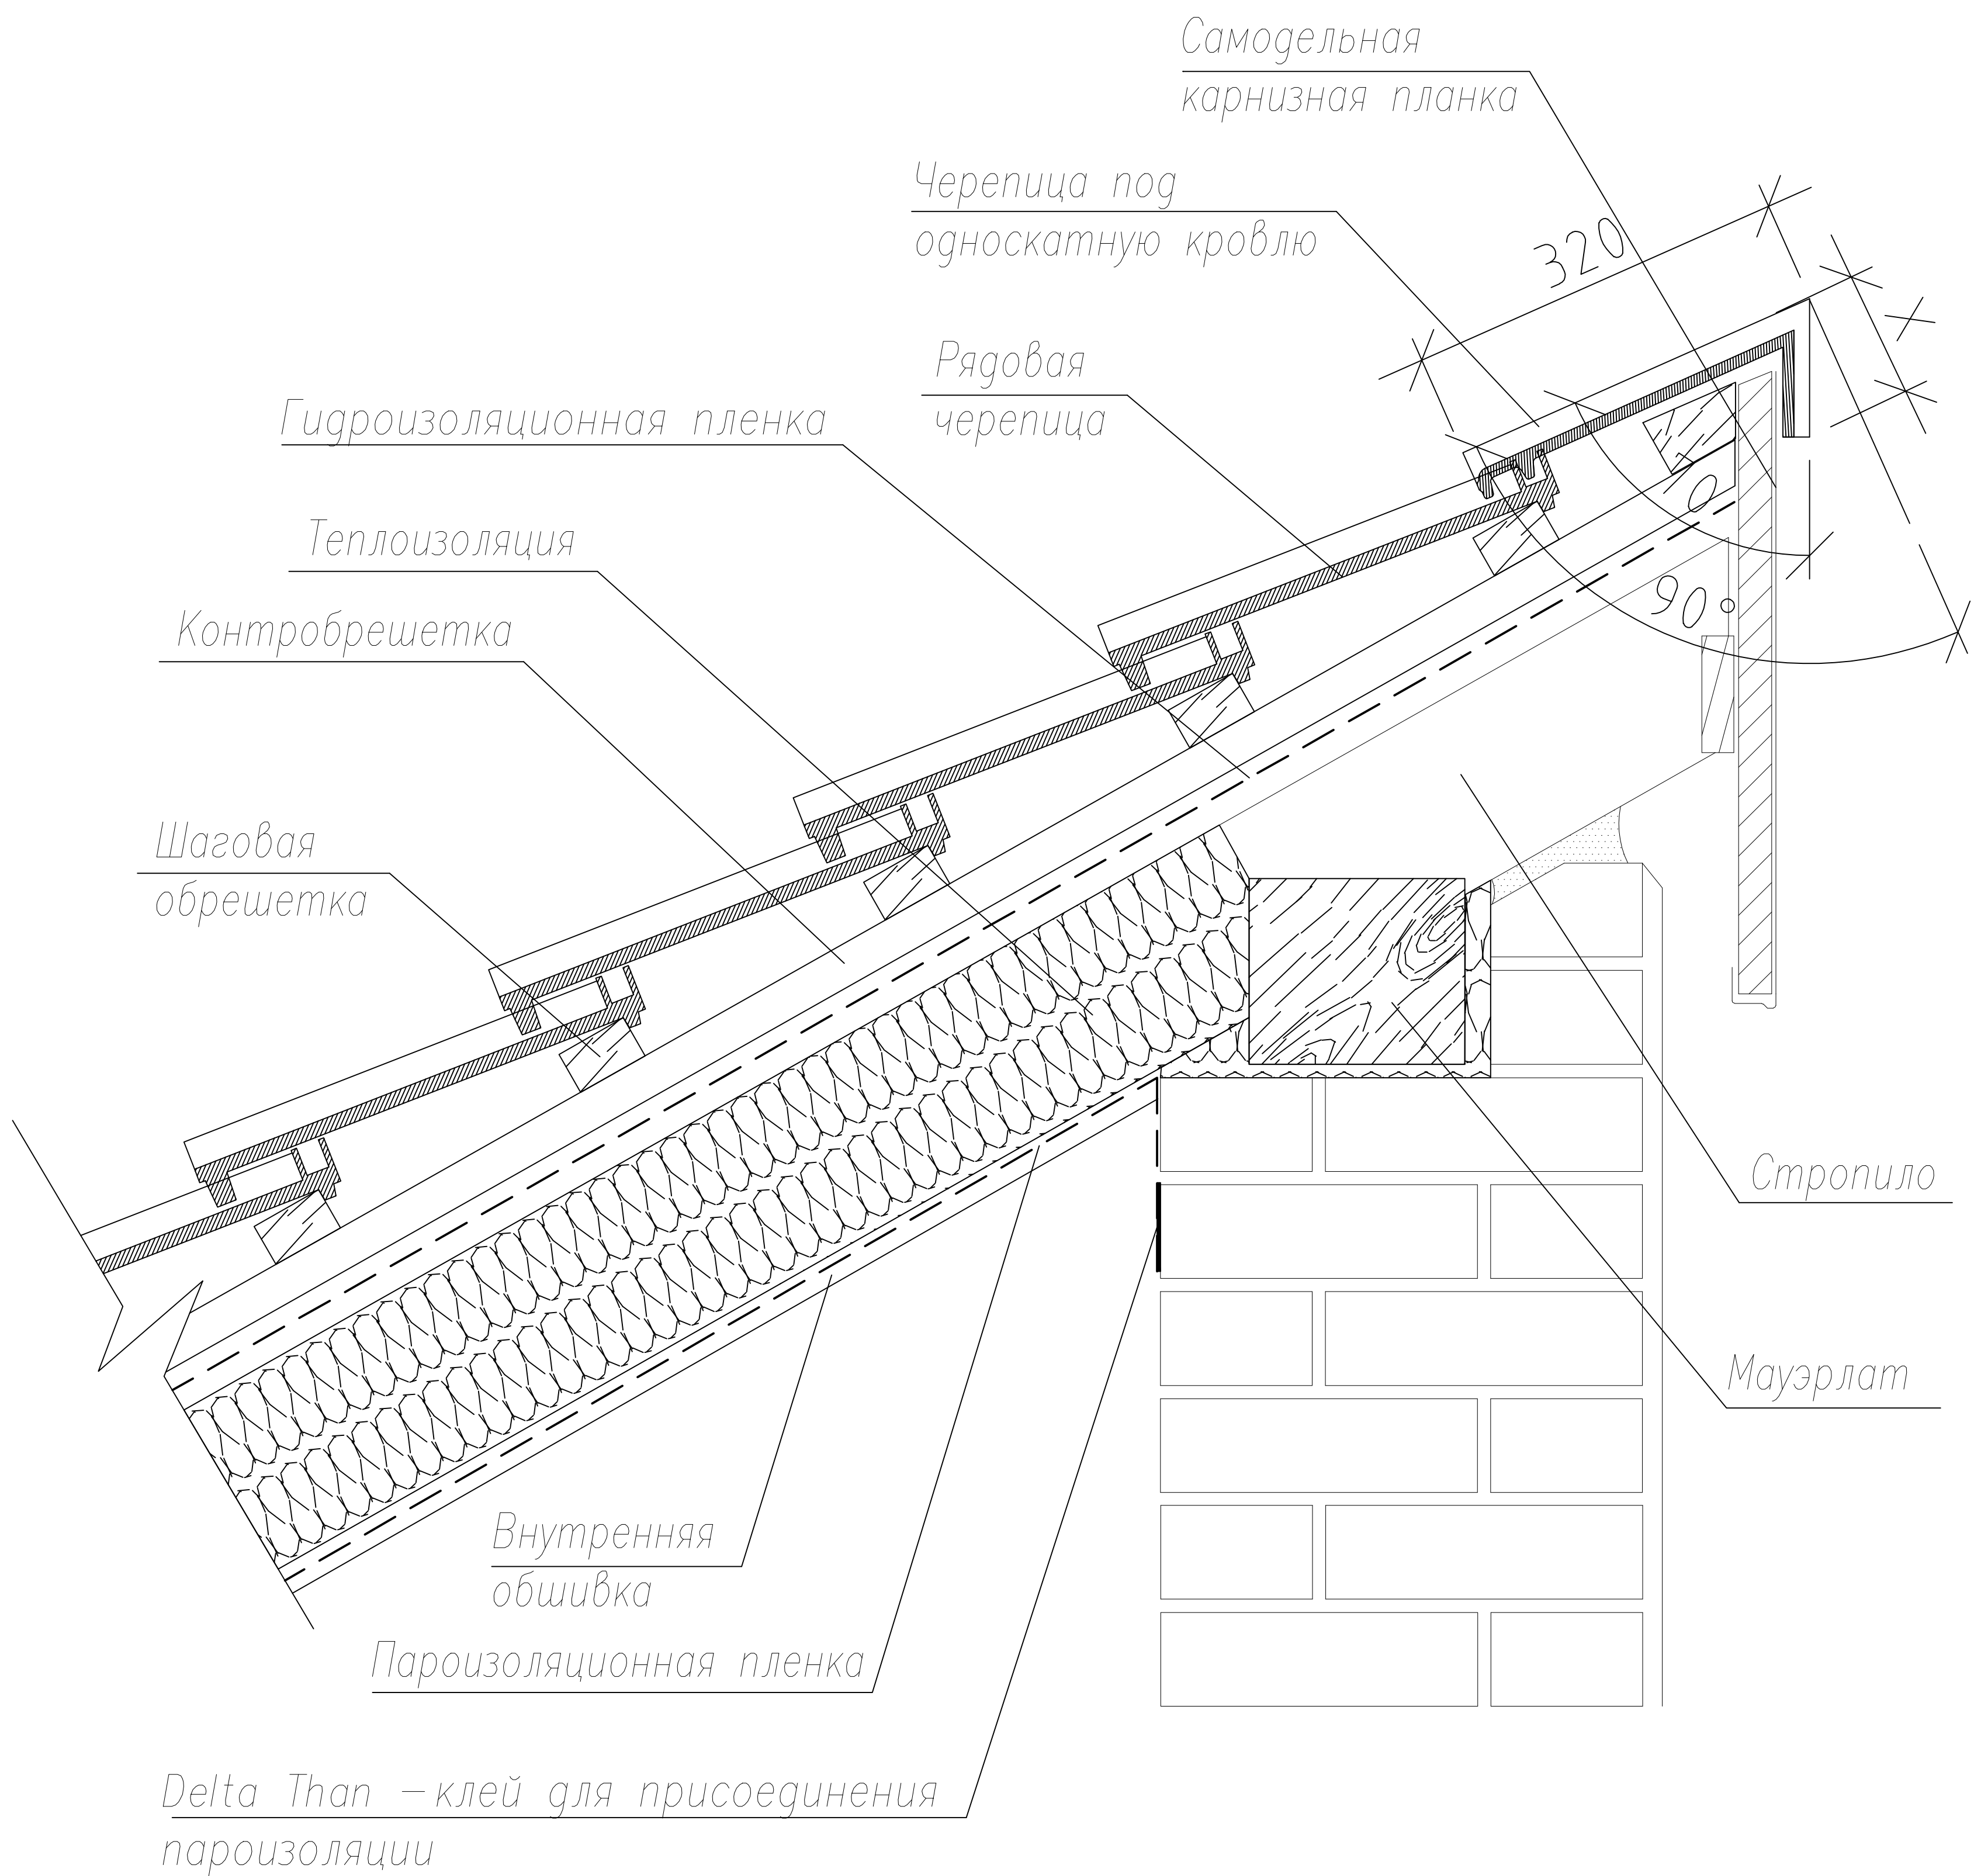

Примечание:

1. Величина X принимается согласно углу сгиба черепицы для односкатной кровли;
2. При монтаже смотреть со всеми листами данного проекта.

Изм.	Кол.Уч.	Лист	N док.	Погн.	Дата

Dasapo

Сечение по односкатной кровли

Стадия	Лист	Листов
РД		

