


Вид мансардной черепицы

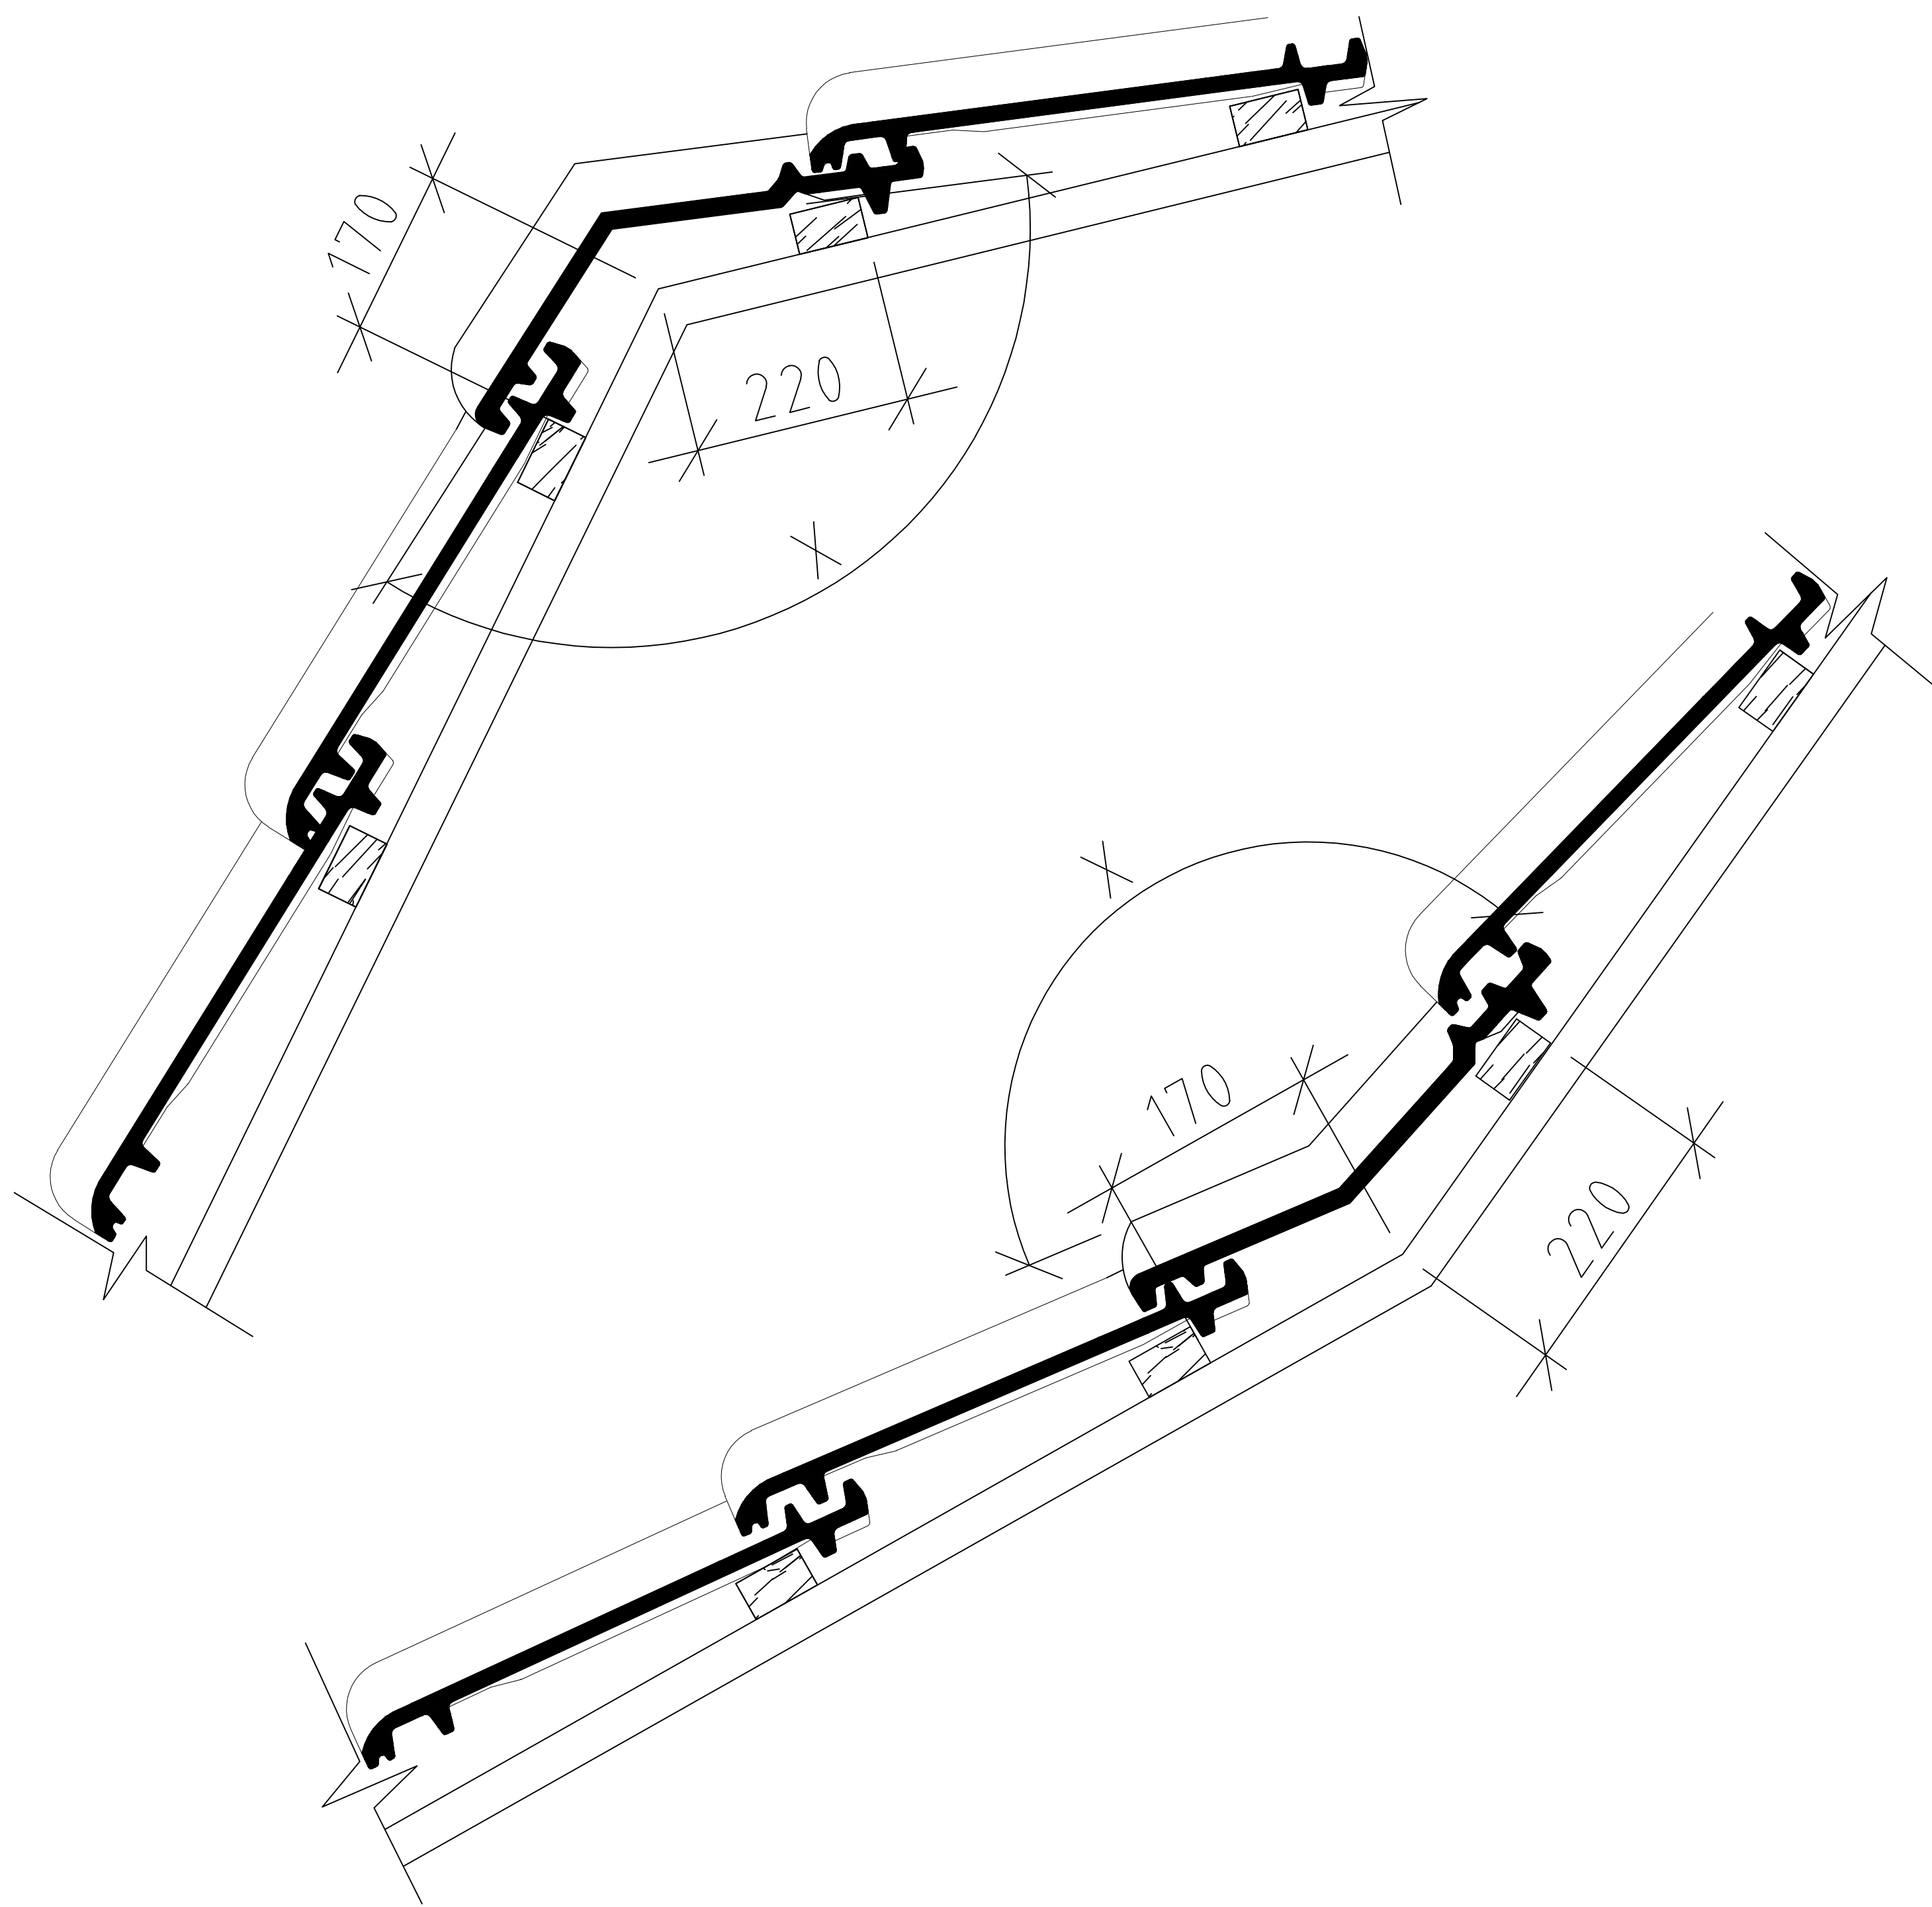

Примечание:

1. Смотреть согласно со всеми листами проекта;
2. Угол сгиба мансардной черепицы задается при стандартных размерах в зависимости от геометрических параметров объекта;
3. Данный шаг обрешетки, указанный на сгибе, применяется только для данной черепицы Creton Premion

						Creaton Premion			
Изм.	Кол.Уч.	Лист	N док.	Погн.	Дата				
						Вид мансардной черепицы	Стадия	Лист	Листов
							РД		
							Dr. SCHIEFER		