



Правый фронтон

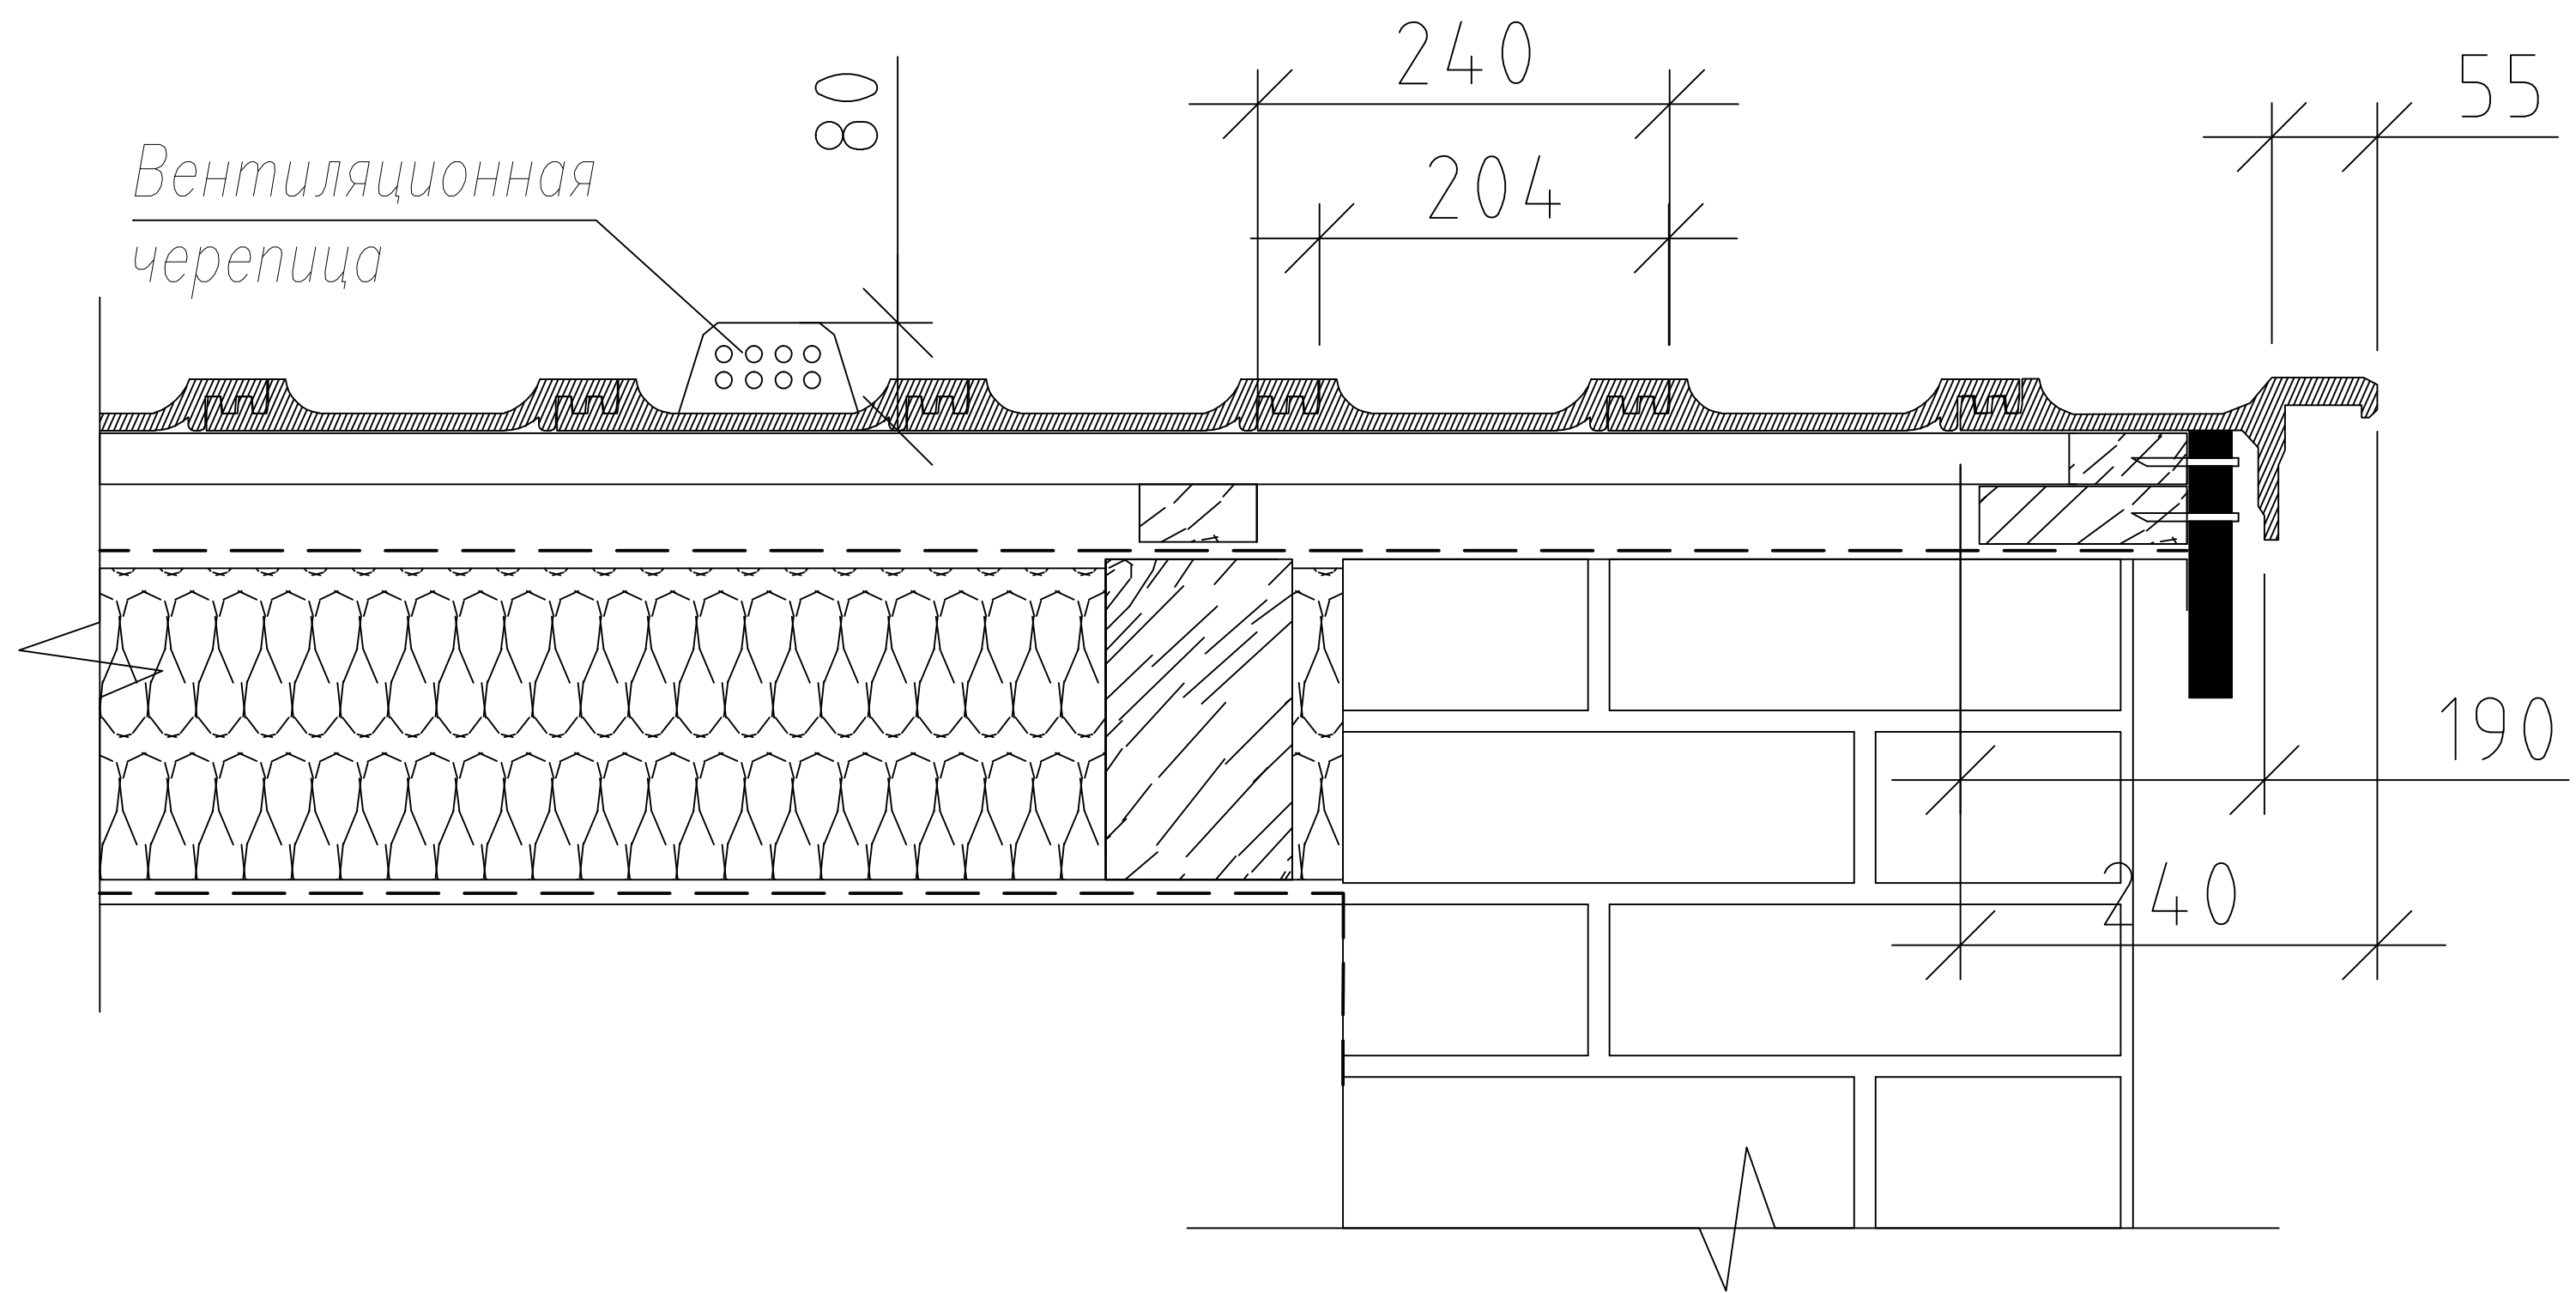

Левый фронтон

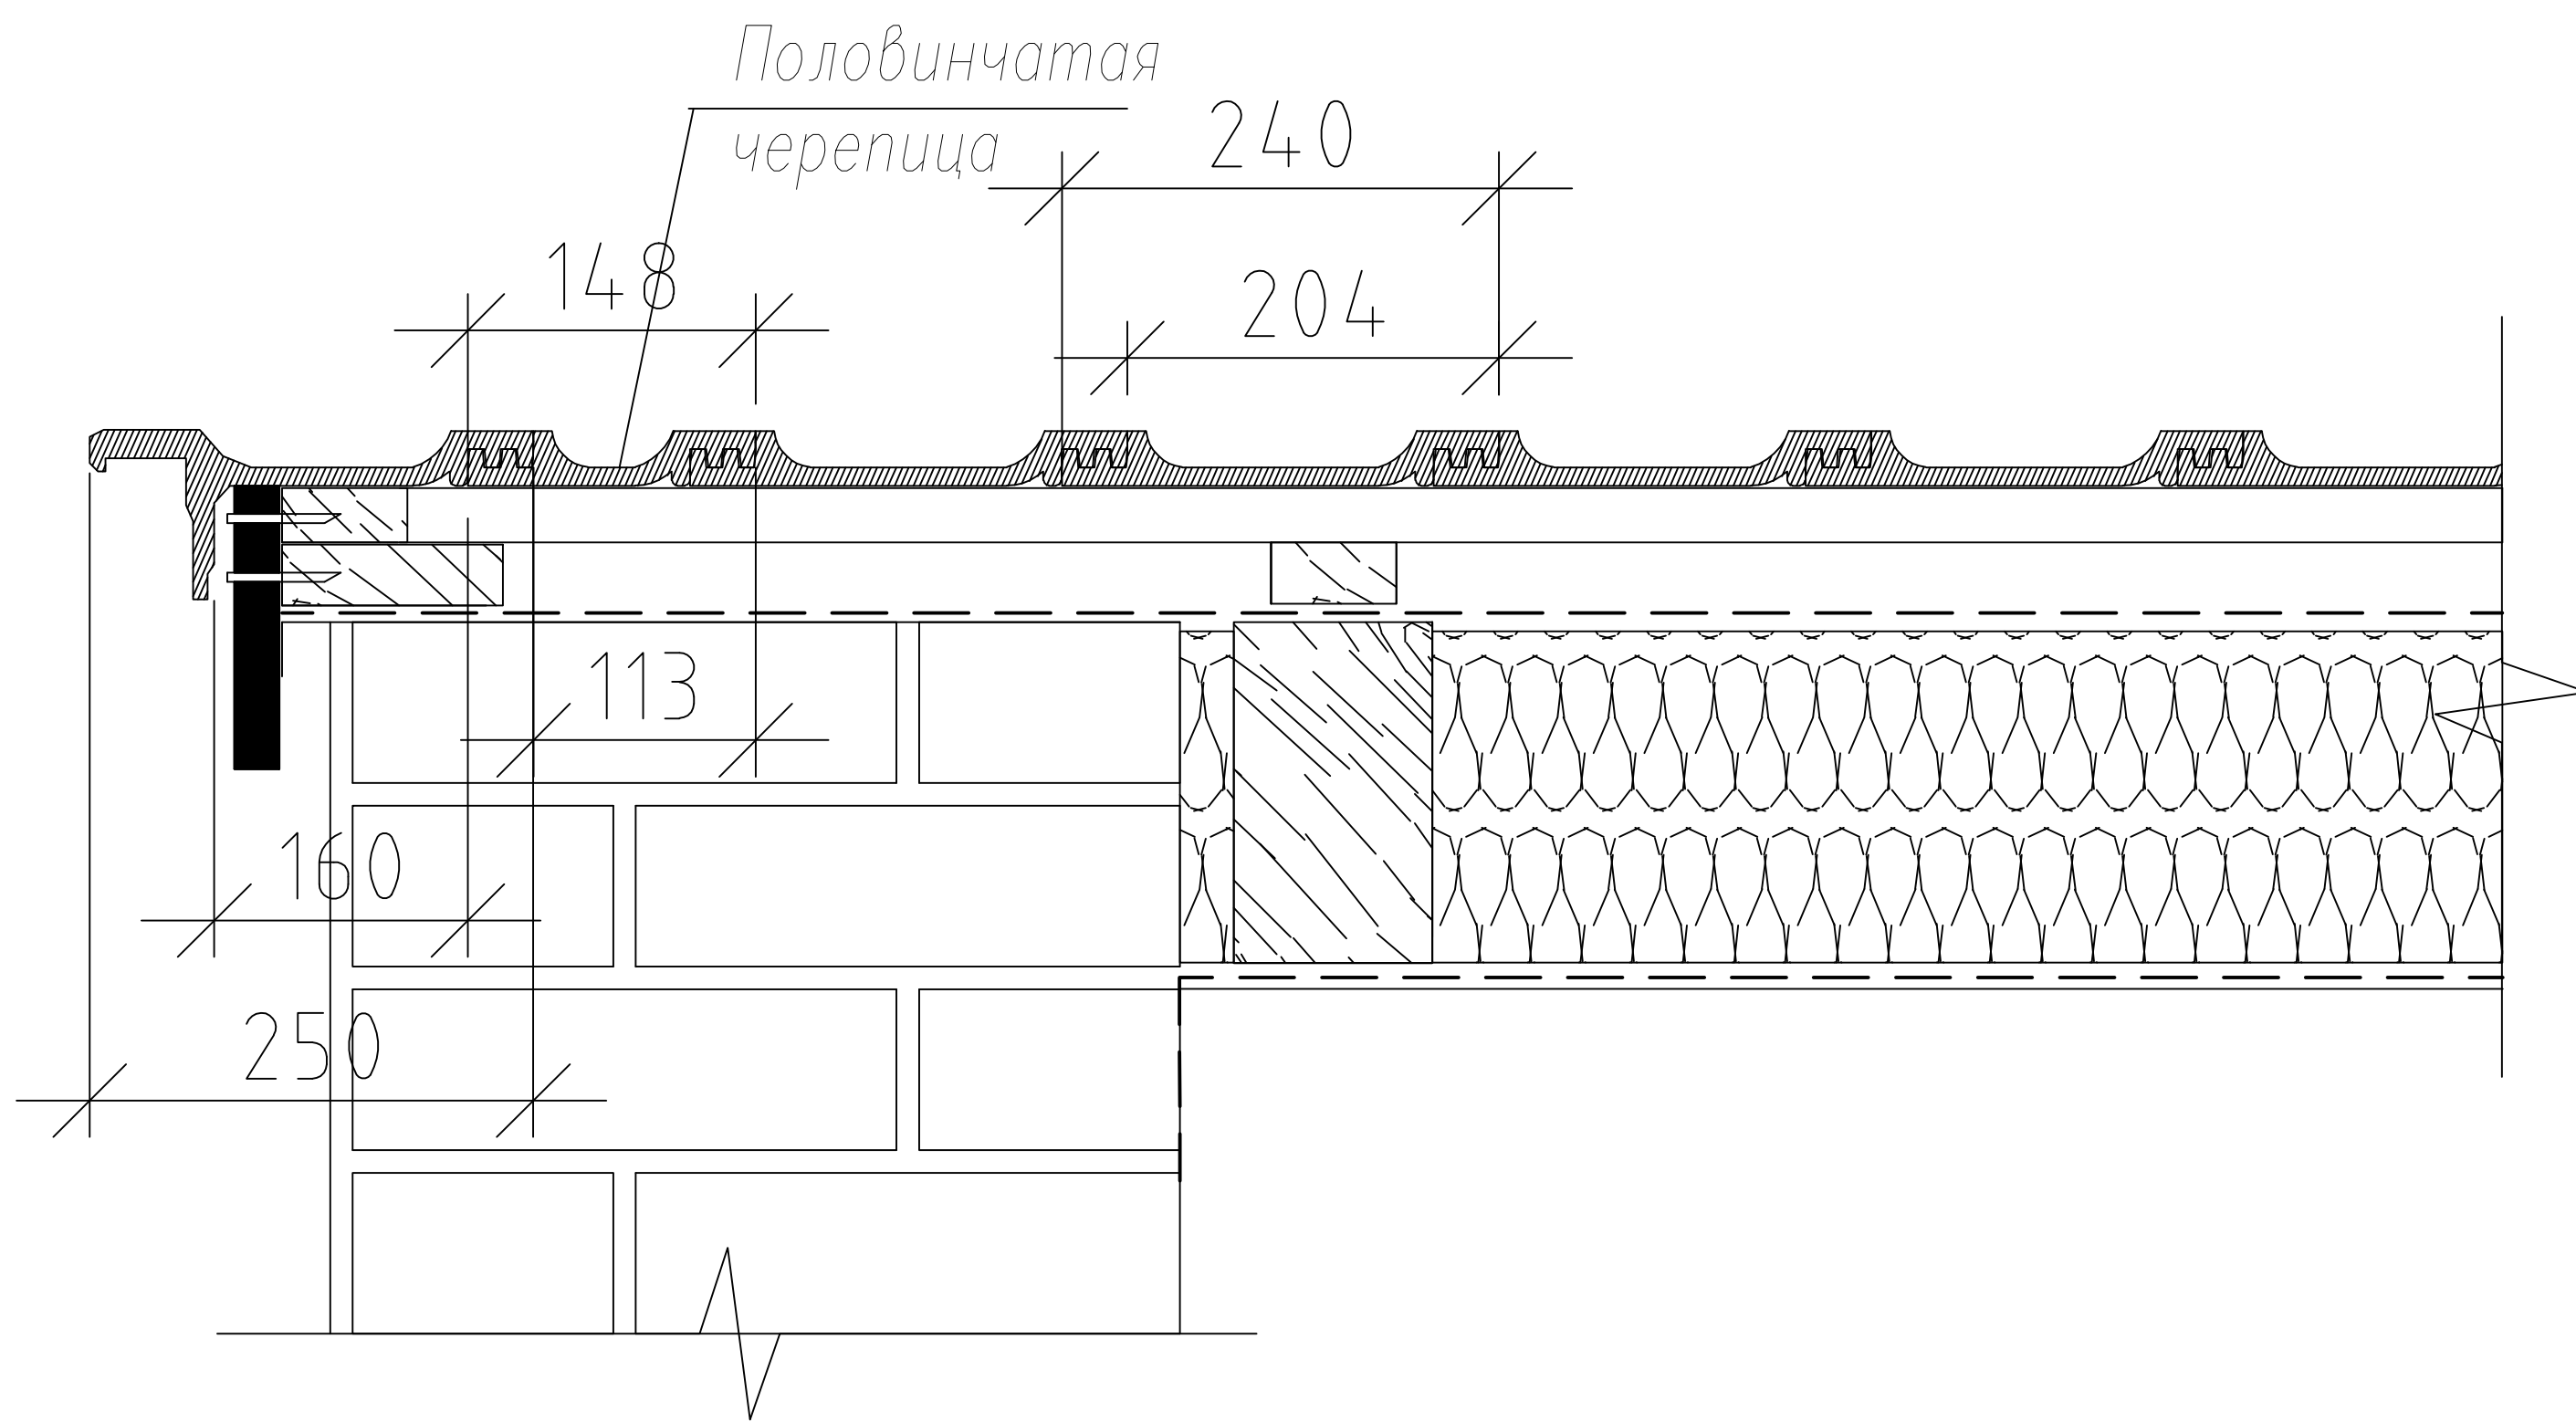

D a c p o

						Дасаро			
Изм.	Кол. Уч.	Лист	N док.	Погн.	Дата				
						Вид правого и левого фронтона. Полезная ширина черепиц.	Стадия	Лист	Листов
							РД		
									