


Вид мансардной черепицы

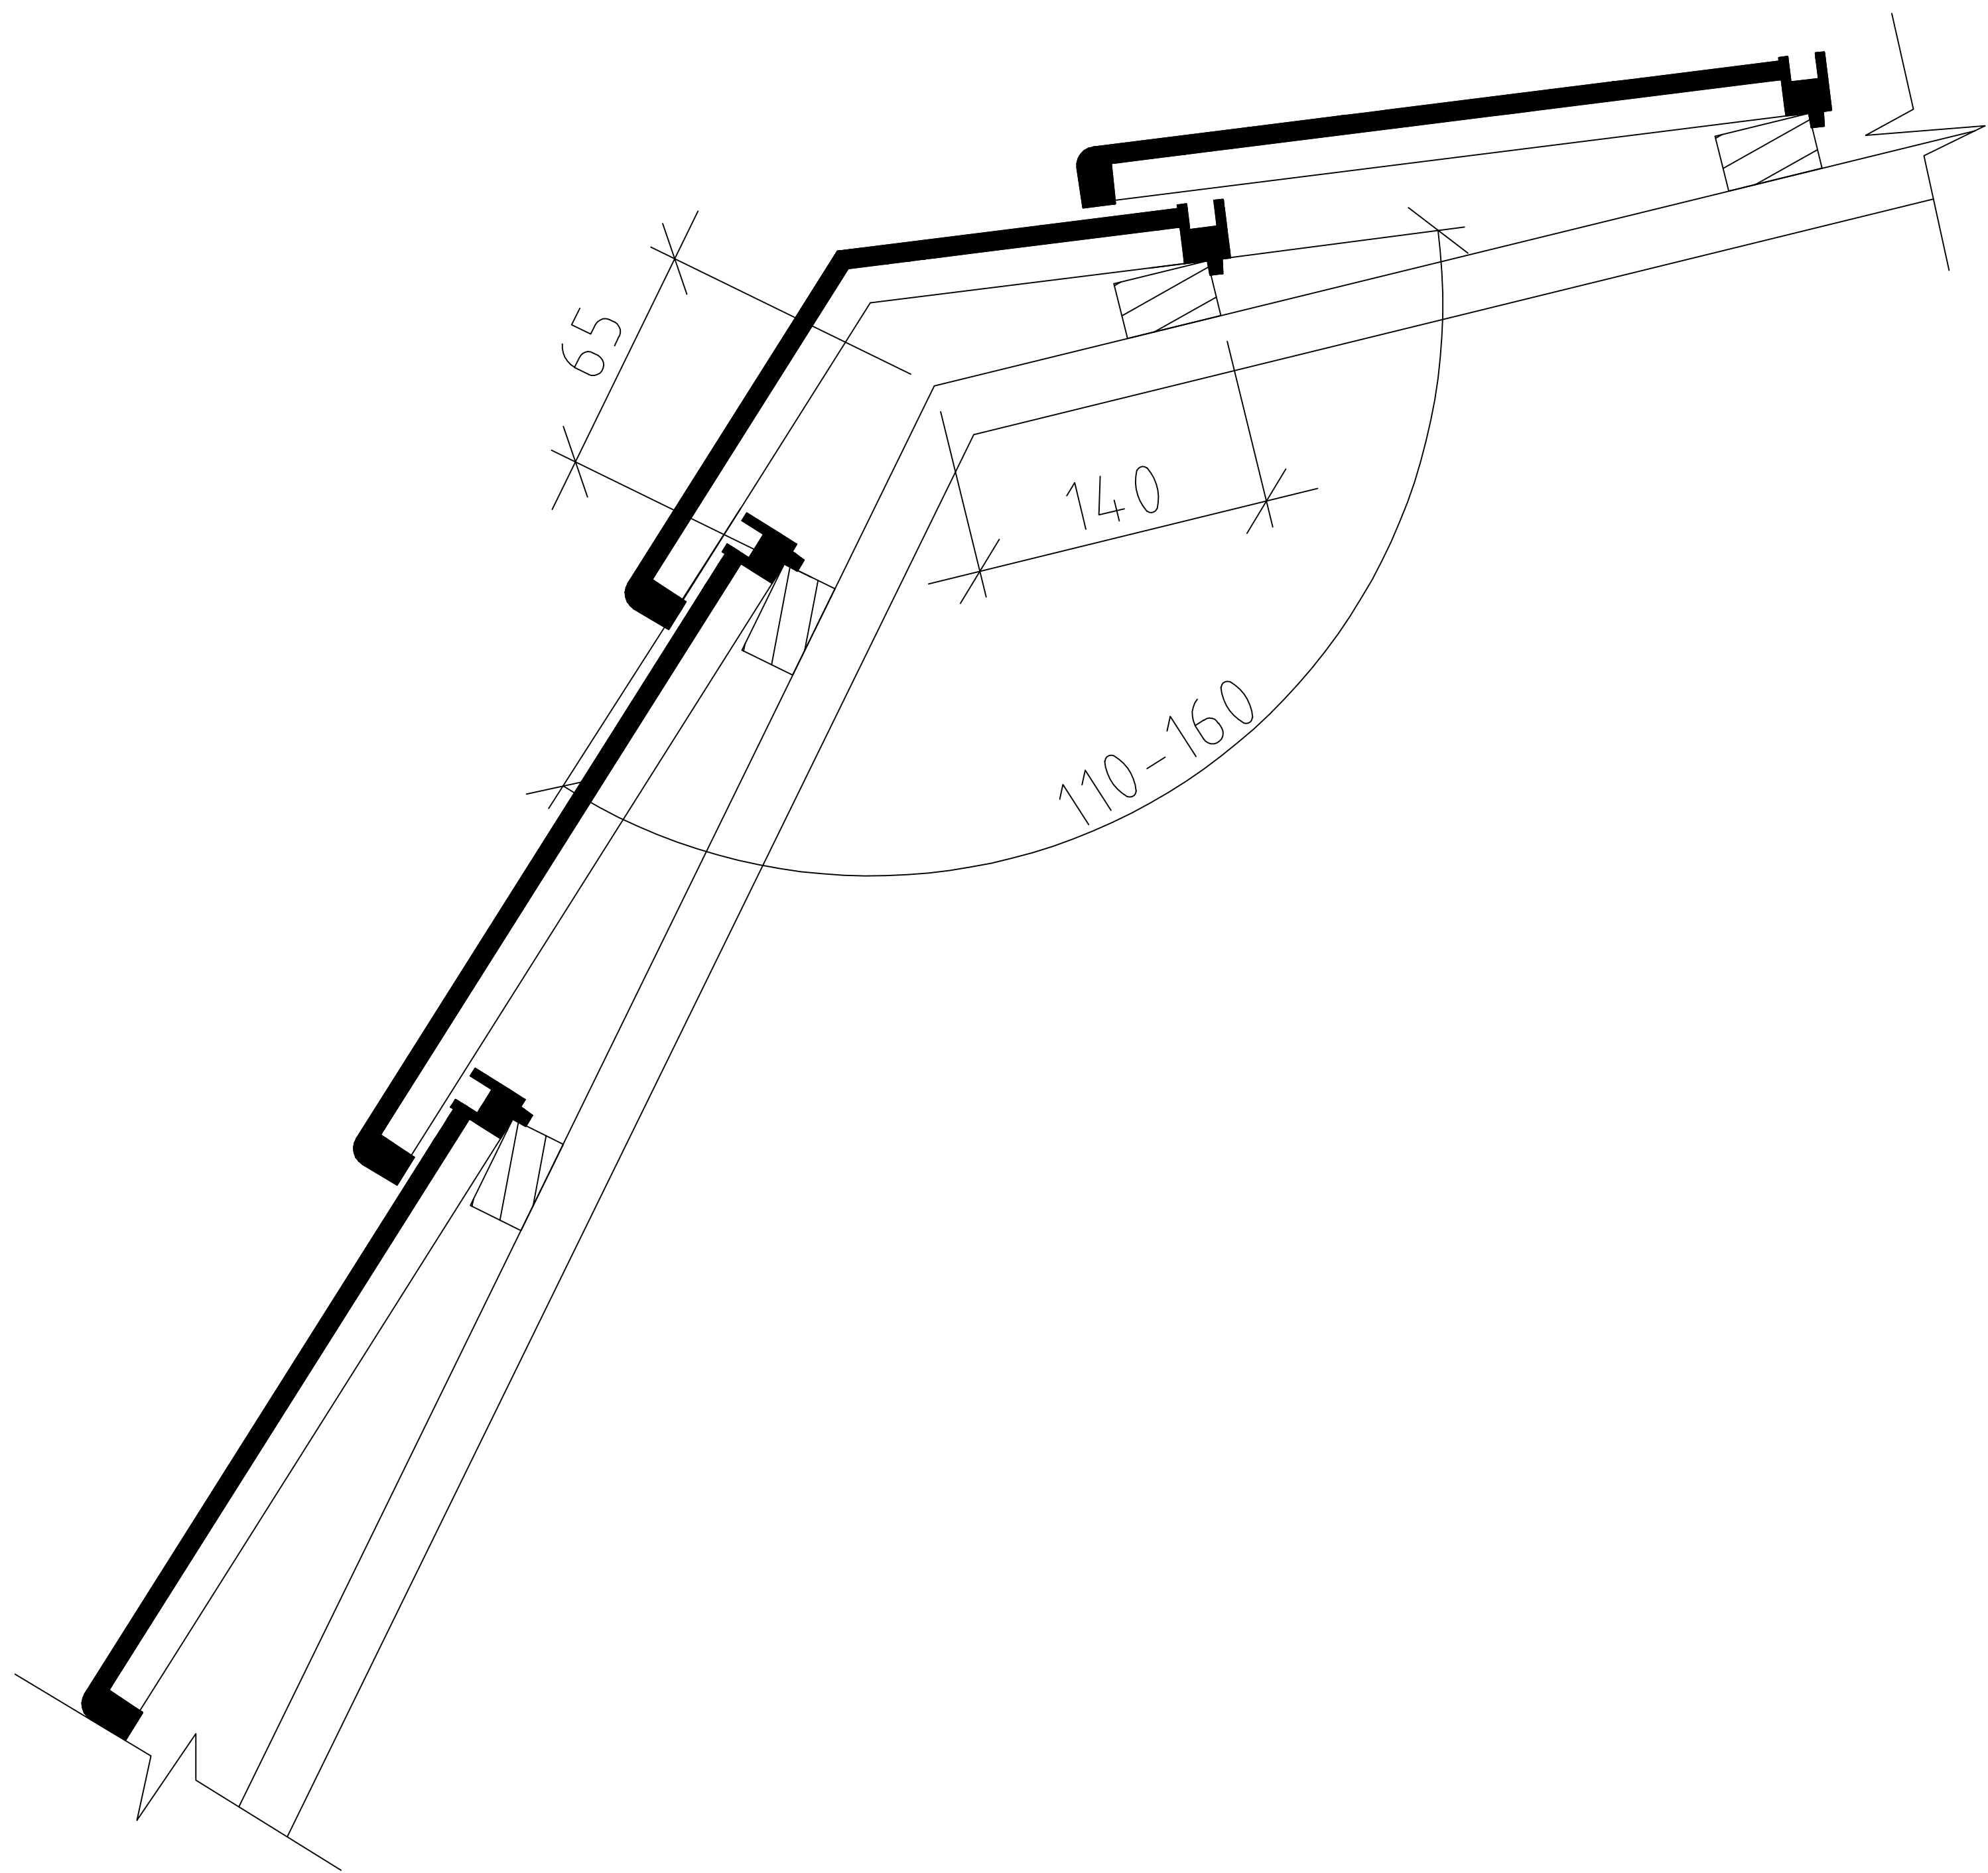

Примечание:
1. Смотреть согласно со всеми листами проекта;
2. Угол сгиба мансардной черепицы задается при стандартных размерах в зависимости от геометрических параметров объекта;
3. Данный шаг обрешетки, указанный на сгибе, применяется только для данной черепицы Piano.

						Piano			
Изм.	Кол. Уч.	Лист	N док.	Погр.	Дата				
						Вид мансардной черепицы	Стадия	Лист	Листов
							РД		
							Dr. SCHIEFER		